

JUDEȚUL TELEORMAN  
MUNICIPIUL TURNU MĂGURELE  
Nr. 20993 / 10501 2019

**Primăria municipiului Turnu Măgurele  
Anunță**

Municipiul Turnu Măgurele, cu sediul în Turnu Măgurele, str. Republicii, nr.2, județul Teleorman, cod poștal 145200, cod fiscal 4253731, telefon 0247.416.451, fax 0247.416.453, email: primariatm@yahoo.com, anunță organizarea licitației publice pentru închiriere prin licitație publică a parcarilor de reședință situate în municipiul Turnu Măgurele, zona blocurilor Z9-S2-S3, conform planului de situație anexat.

Licitația pentru parcarile de reședință pentru zona blocurilor Z9-S2-S3, se va desfășura în data de 26.08.2019, ora 11.00, la sediul Primăriei municipiului Turnu Măgurele, str. Republicii, nr. 2.

Prețul de pornire la licitație este de 24 lei/lună.

Taxa de participare la licitație este de 15.00 lei.

Garanția de participare la licitație este în valoare de 70.00 lei.

Documentele de participare la licitația pentru închirierea parcarilor de reședință, se primesc până în data de 23.08.2019, ora 16.00, la sediul Primăriei municipiului Turnu Măgurele, str. Republicii, nr. 2.


Pentru a putea proceda la închirierea spațiilor de parcare în data de 26.08.2019, orele 11.00, este necesar a se înscrie minim doi ofertanți pentru fiecare loc de parcare.


În situația în care pozițiile aferente parcarilor de reședință nu se vor închiria la primul termen al procedurii de licitație, procedura de licitație se repetă la 7 zile de la data primei licitații, unde se poate înscrie un ofertant pentru fiecare loc de parcare.

Caietele de sarcini și instrucțiuni pentru ofertanți se pot procura contra sumei de 10 lei, de la sediul Primăriei municipiului Turnu Măgurele, str. Republicii, nr.2, etaj 1, camera 9.

Informații suplimentare privind licitația publică pot fi obținute la telefon 0247.416.451, int. 108, fax 0247.416.453.

PRIMAR,  
Dănuț CUCLEA

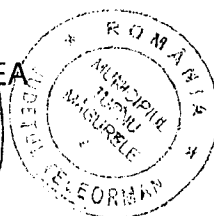

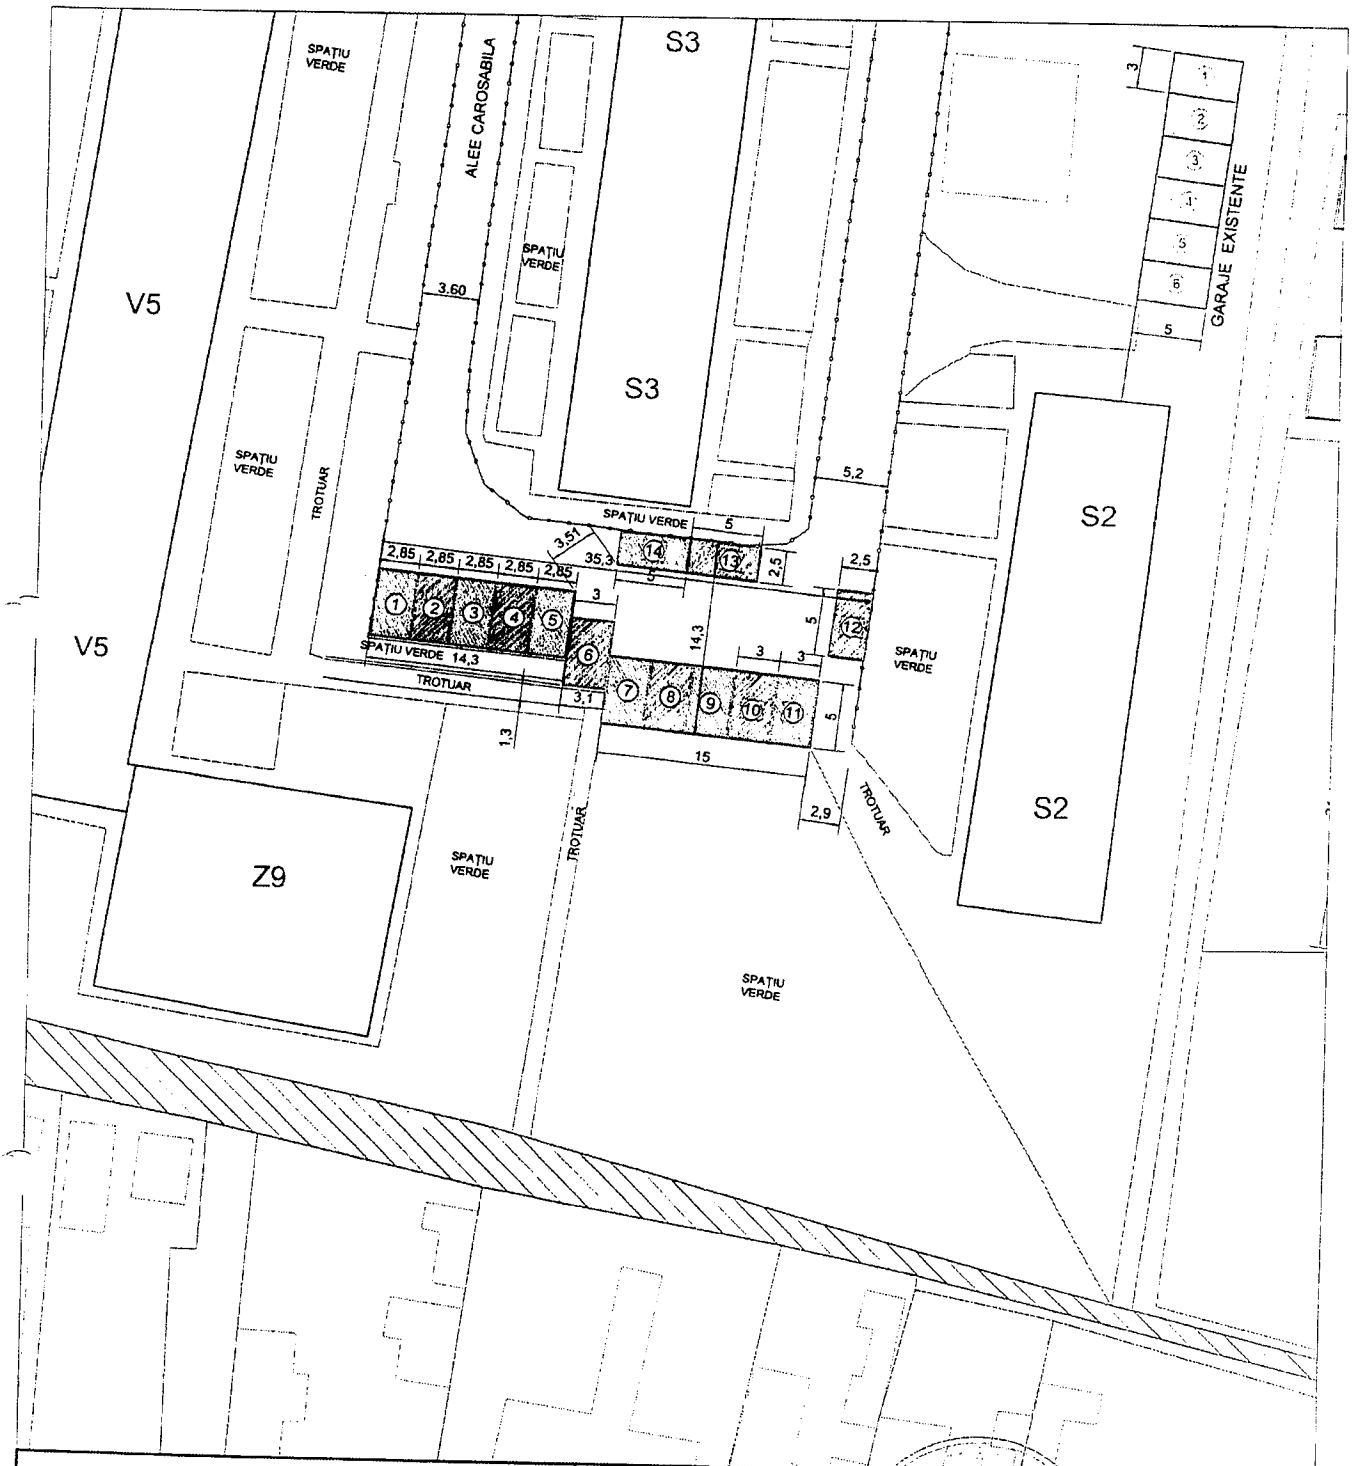

PRIMĂRIA MUNICIPIULUI TURNU MĂGURELE DIRECȚIA TEHNICĂ			PREȘEDINTE DE ȘEDINȚĂ : CRISTEA FLORENTIN		
INTOCMIT	ing. Balla Gabriel	<i>[Signature]</i>	SCARA : 1:500	DENUMIREA LUCRĂRII : <b>PLAN DE SITUAȚIE PARCAJE IN ZONA                  BLOCURI : Z9 - S2 - S3</b>	PLAȘA NR.
VERIFICAT	ing. Seba Dragoș	<i>[Signature]</i>			
APROBAT	ing. Istrate Tinel	<i>[Signature]</i>			
			04.2019		