


PRIMĂRIA MUNICIPIULUI TURNU MĂGURELE DIRECȚIA TEHNICĂ		Amplasament parcaje de reședință Pozițiile propuse : 1 + 105	
INTOCMIT VERIFICAT APROBAT	ing. Balto Gabriel ing. Seba Dragoș ing. Istrate Tinel	SCARA : 1:500	DENUMIREA LUCRĂRII : <b>PLAN DE SITUAȚIE PARCAJE DE RESEDINȚĂ IN ZONA BLOCURI L6 - L7 - L8 - L9 - L10 - L11 - L12</b>
ANEXA NR. 14		2021	PREȘEDINTE DE ȘEDINȚĂ CRISTEA FLORENTIN




PRIMĂRIA MUNICIPIULUI TURNU MĂGURELE DIRECȚIA TEHNICĂ			Amplasament parcaje de reședință Pozițiile propuse : 1 + 42	
INTOCMIT	ing. Balla Gabriel	<i>[Signature]</i>	SCARA : %	DENUMIREA LUCRĂRII : <b>PLAN DE SITUAȚIE PARCAJE DE RESEDINTA ZONA BLOCURI D1-A1-J3-J4</b>
VERIFICAT	ing. Seba Dragos	<i>[Signature]</i>		
APROBAT	ing. Istrate Tinel	<i>[Signature]</i>		
			2021	

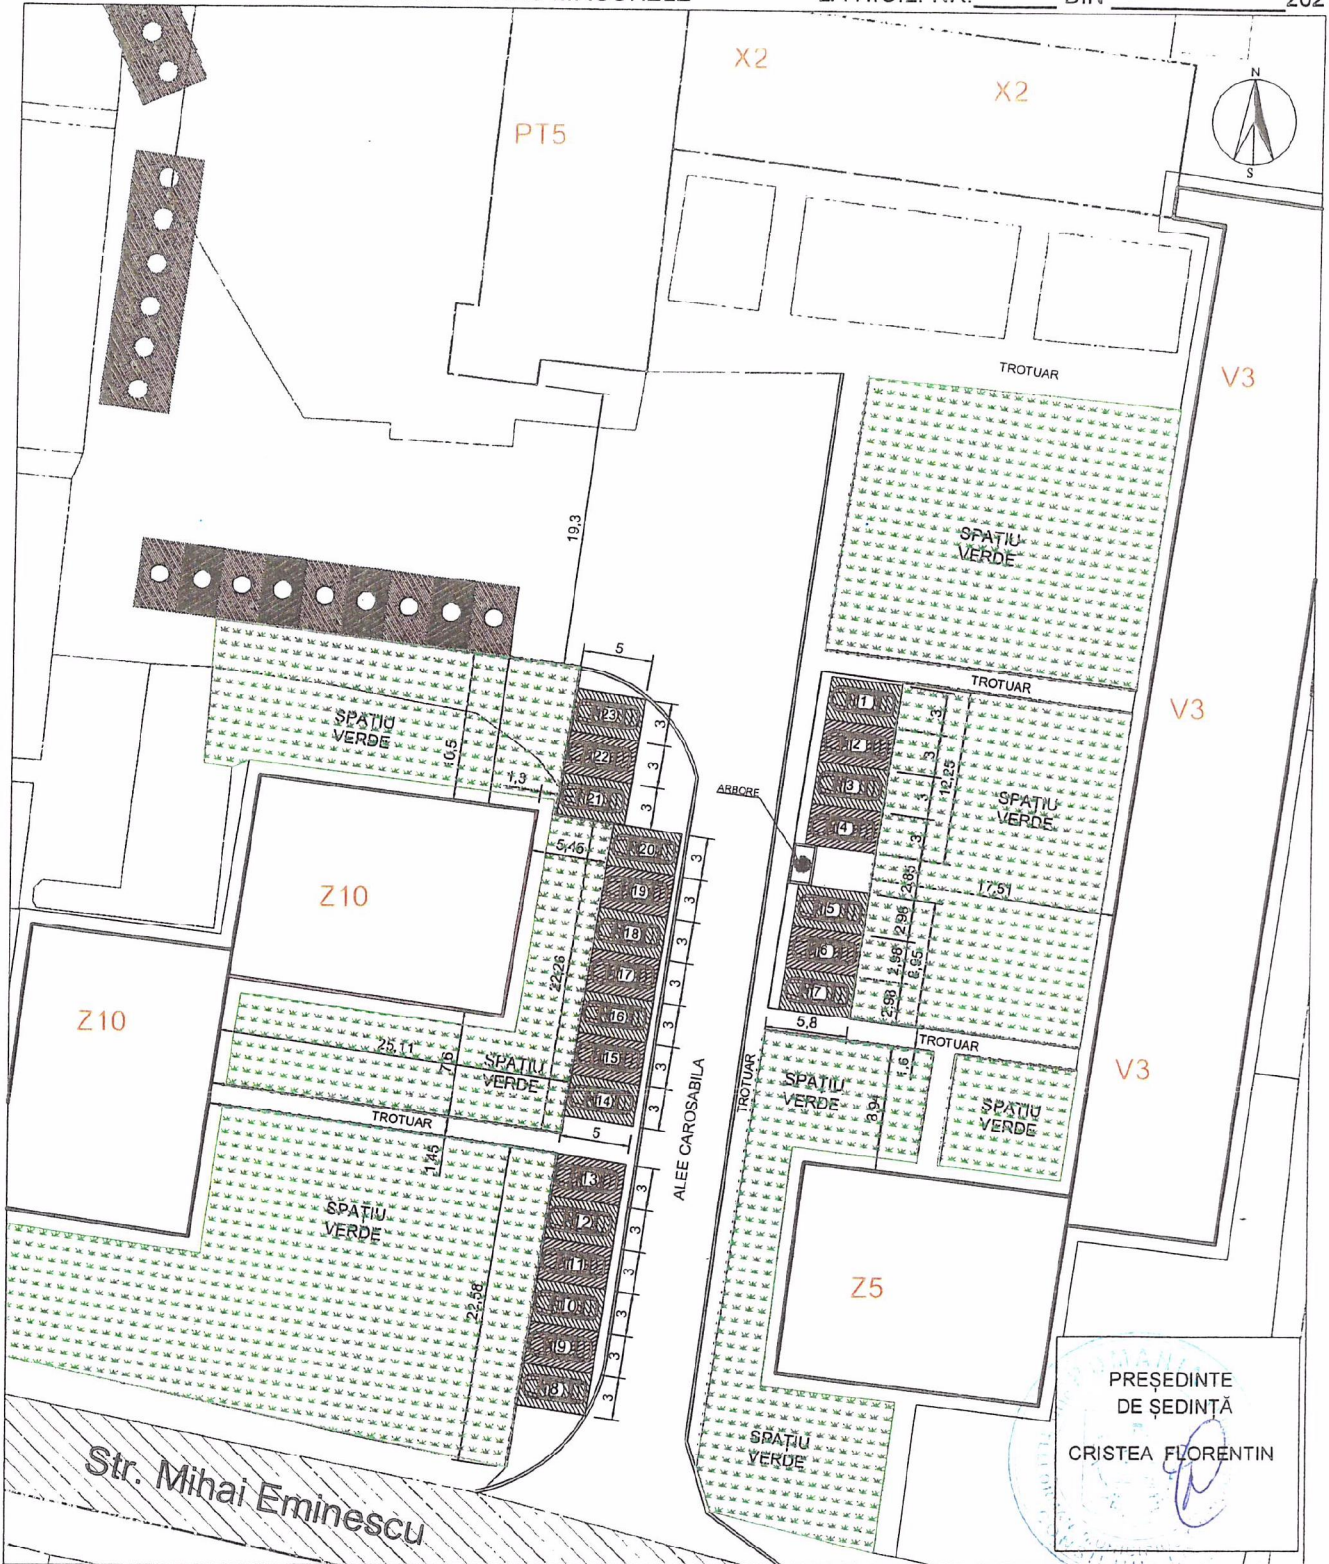

PRIMĂRIA MUNICIPIULUI TURNU MĂGURELE DIRECȚIA TEHNICĂ			Amplasament parcaje de reședință Pozițiile propuse : 1 ÷ 23		
INTOCMIT	ing. Balla Gabriel	<i>[Signature]</i>	SCARA : 1:500	DENUMIREA LUCRĂRII : <b>PLAN DE SITUAȚIE PARCAJE IN ZONA                  BLOCURI V3 - Z5 - Z10</b>	
VERIFICAT	ing. Seba Dragoș	<i>[Signature]</i>			
APROBAT	ing. Istrate Tinel	<i>[Signature]</i>			
			2021		



PRIMĂRIA MUNICIPIULUI TURNU MĂGURELE DIRECȚIA TEHNICĂ			Amplasament parcaje de reședință Pozițiile propuse : 1 ÷ 26		
INTOCMIT	ing. Balla Gabriel		SCARA : 1:500	DENUMIREA LUCRĂRII : <b>PLAN DE SITUAȚIE PARCAJE IN ZONA                  BLOCURI V2 - W1</b>	PLANȘA NR.
VERIFICAT	ing. Seba Dragoș				
APROBAT	ing. Istrate Tinel				
			2021		

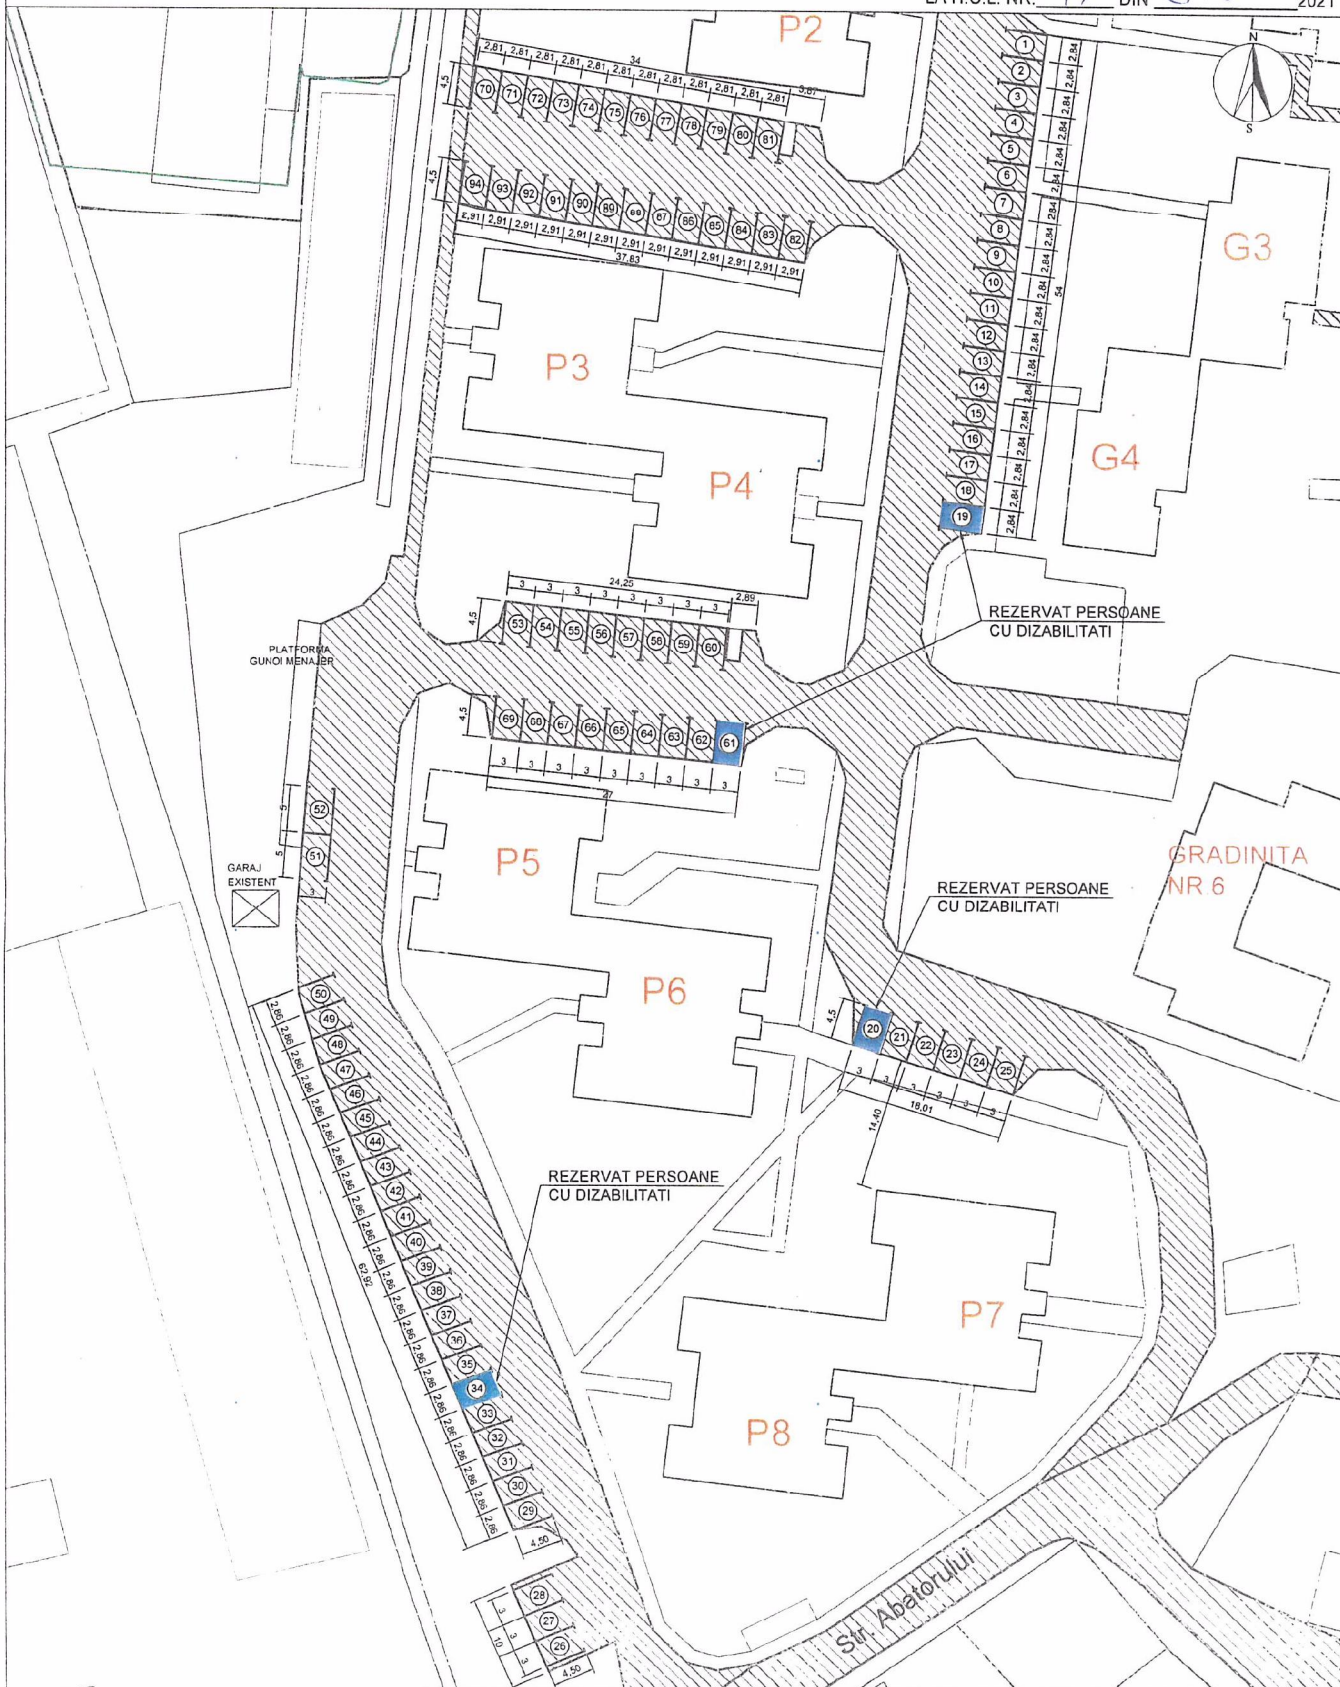

PREȘEDINTE  
DE ȘEDINȚĂ :  
CRISTEA FLORENTIN

PRIMĂRIA MUNICIPIULUI  
TURNU MĂGURELE  
DIRECȚIA TEHNICĂ


Amplasament parcaje de reședință  
Pozițiile propuse : 1 + 94

INTOCMIT ing. Balla Gabriel  
VERIFICAT ing. Seba Dragoș  
APROBAT ing. Istrate Tinel

SCARA :  
1:500


PLAN DE SITUAȚIE PARCAJE DE  
REȘEDINȚĂ ÎN ZONA  
BLOCURI: G1-G2-G3-G4 ȘI  
P1-P2-P3-P4-P5-P6-P7-P8

2021

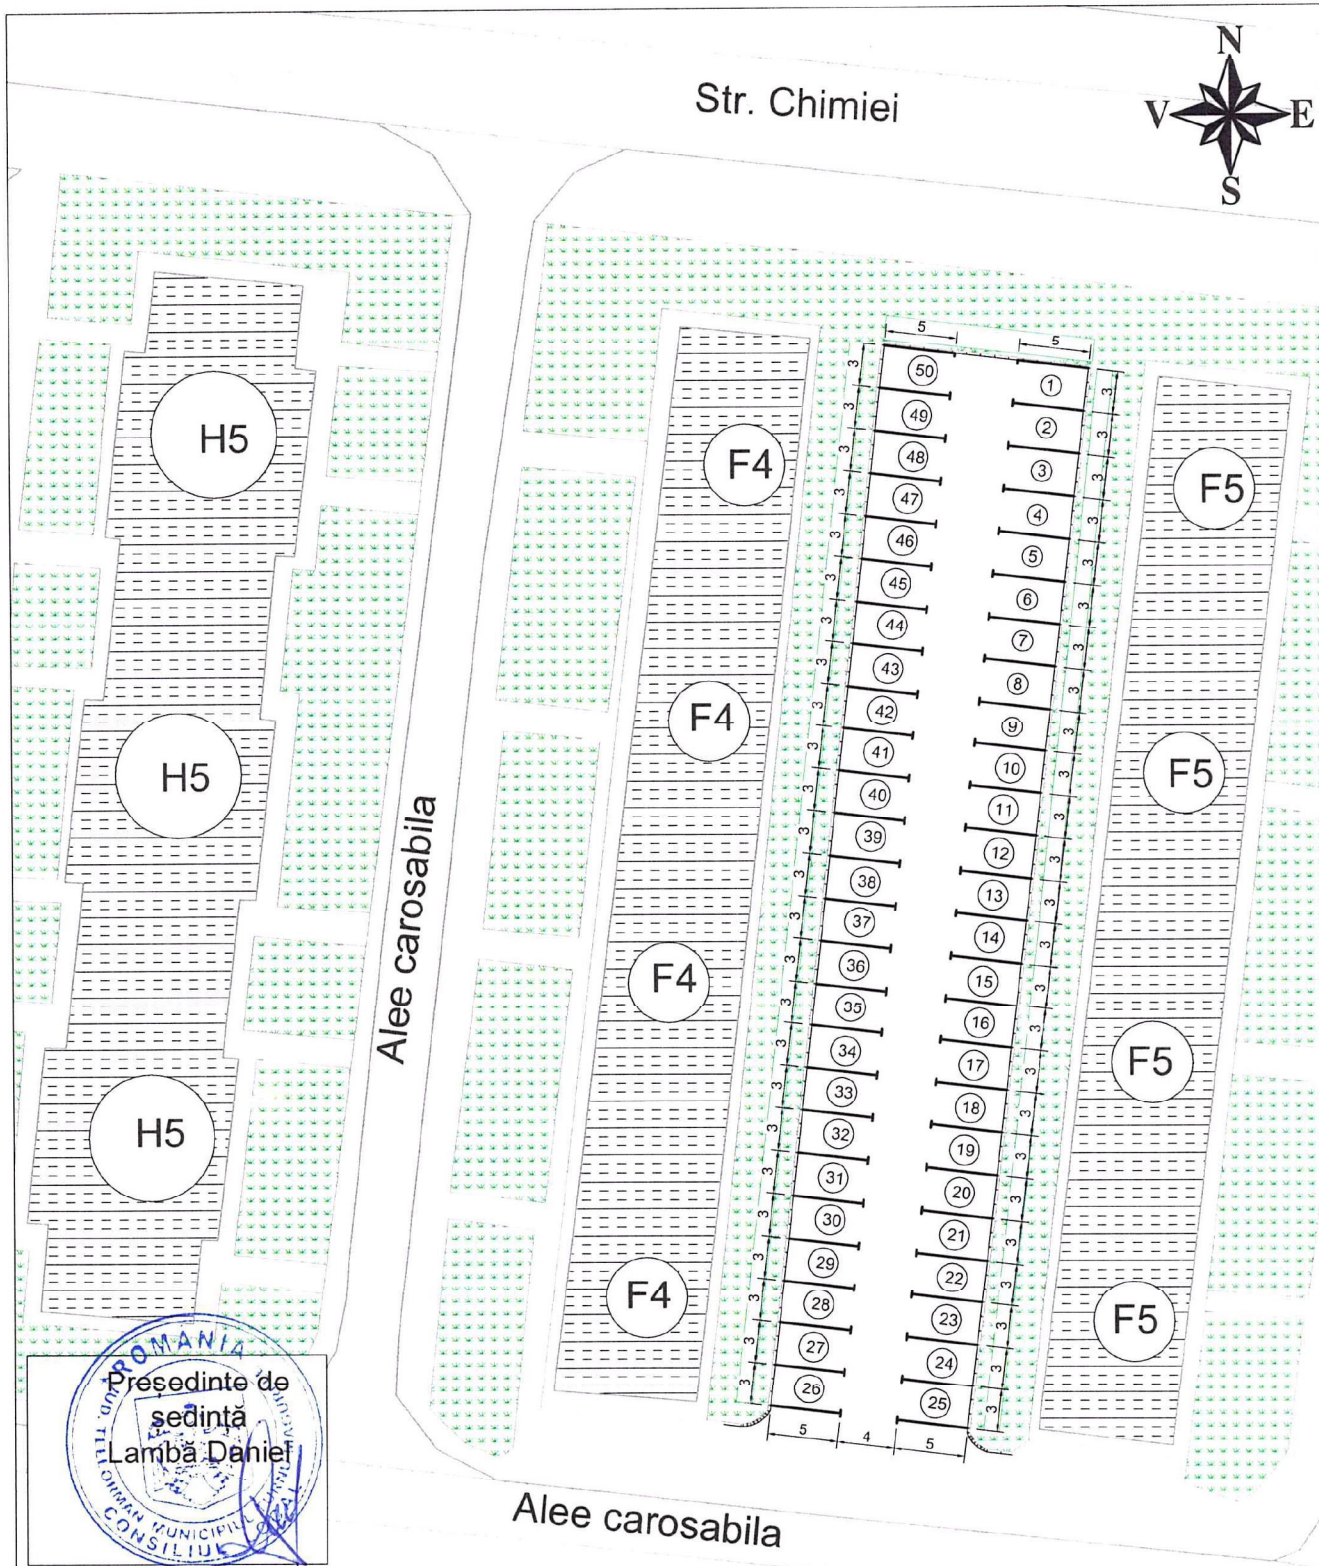
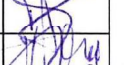
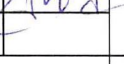


ROMANIA  
Președinte de  
sedință  
Lambă Daniel

PRIMĂRIA MUNICIPIULUI TURNU MĂGURELE DIRECȚIA TEHNICĂ		Amplasament parcare de reședință, zona blocuri :F4, F5, H5 Pozitiile propuse : 1 + 50	
INTOCMIT	ing.Balla Gabriel	SCARA : 1:500	DENUMIREA LUCRĂRII :  <b>PLAN DE SITUAȚIE</b>
VERIFICAT	ing.Seba Dragoș		
APROBAT	ing.Istrate Tinel		
		09.2022	PLANȘA NR.

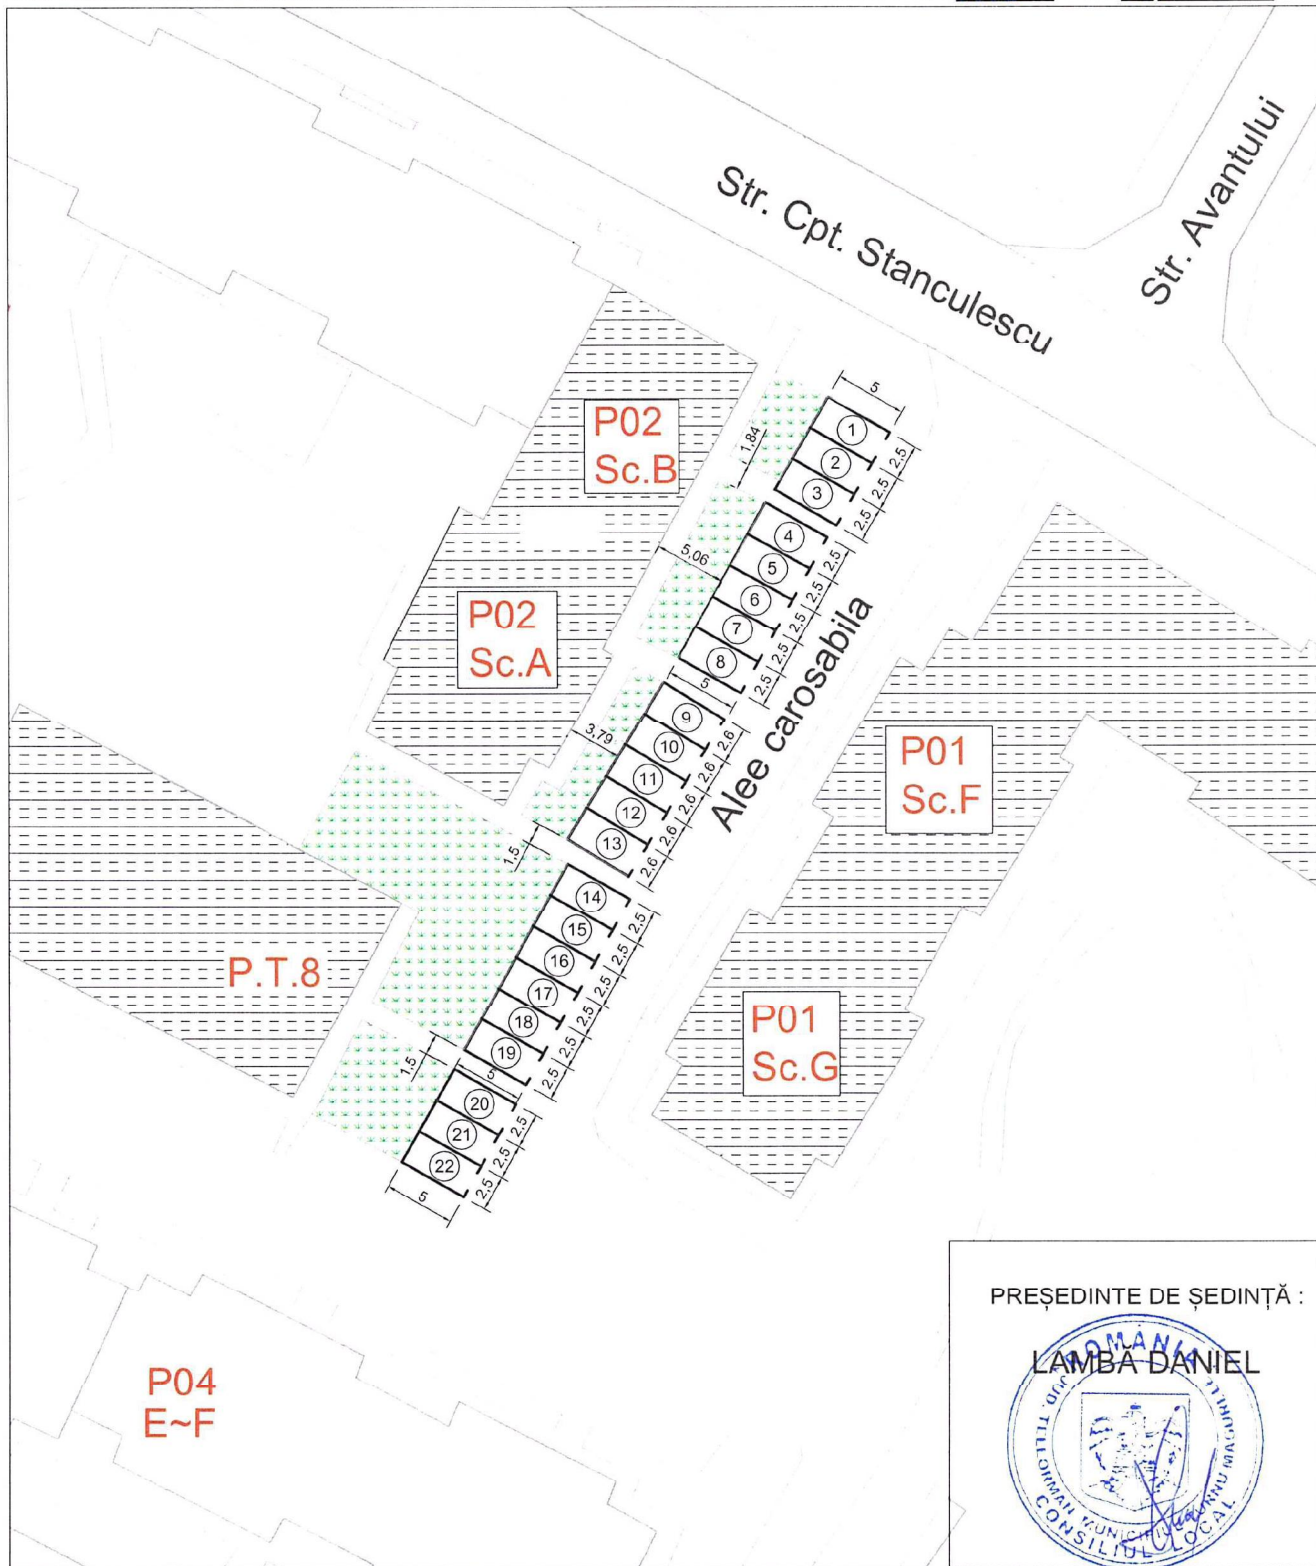

PREȘEDINTE DE ȘEDINȚĂ :  
  
 LAMBA DANIEL

PRIMĂRIA MUNICIPIULUI TURNU MĂGURELE DIRECȚIA TEHNICĂ			Amplasament parcare de reședință zona blocuri : P01, Sc.F,G - P02, Sc.A,B Pозиțiile propuse : 1 ~ 22		
INTOCMIT	ing.Balla Gabriel		SCARA : 1:500	DENUMIREA LUCRĂRII : <b>PLAN DE SITUAȚIE</b>	
VERIFICAT	ing.Seba Dragoș				
APROBAT	ing.Istrate Tinel				
			09.2022		