


PREȘEDINTE
 DE ȘEDINȚĂ
 CRISTEA FLORENTIN

		Amplasament parcaje de reședință Pozițiile propuse : 1 + 16		
INTOCMIT	ing. Balla Gabriel	SCARA : 1:500	DENUMIREA LUCRĂRII : PLAN DE SITUAȚIE PARCAJE MARCATE ÎN ZONA BLOCURI a1, a2	
VERIFICAT	ing. Seba Dragoș			
APROBAT	ing. Istrate Tinel			
		2021		



PRIMĂRIA MUNICIPIULUI TURNU MĂGURELE DIRECȚIA TEHNICĂ			Amplasament parcaje de reședință Pozițiile propuse : 1 + 42		
INTOCMIT	ing. Balla Gabriel	<i>[Signature]</i>	SCARA : %	DENUMIREA LUCRĂRII : PLAN DE SITUAȚIE PARCAJE DE RESEDINTA ZONA BLOCURI D1-A1-J3-J4	
VERIFICAT	ing. Seba Dragos	<i>[Signature]</i>			
APROBAT	ing. Istrate Tinel	<i>[Signature]</i>			
			2021		

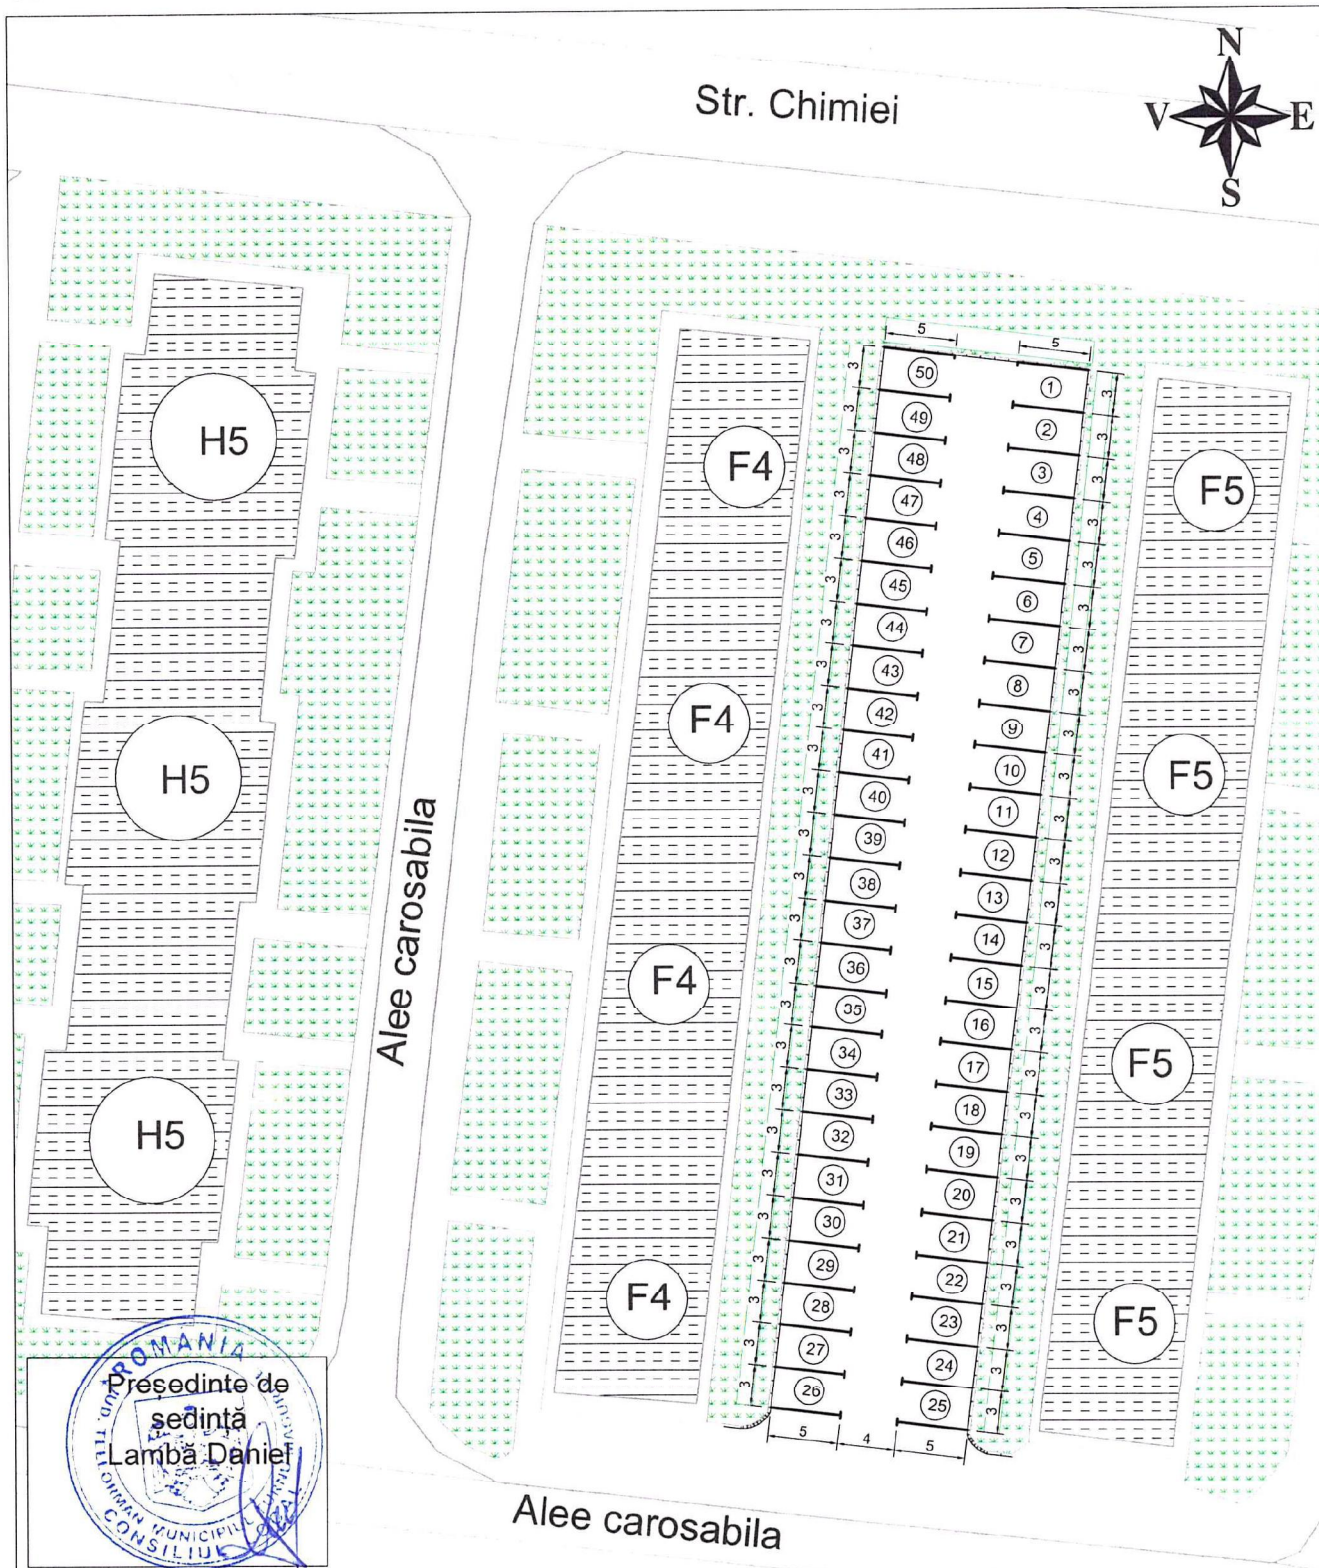


PRIMĂRIA MUNICIPIULUI
TURNU MĂGURELE
DIRECȚIA TEHNICĂ

Amplasament parcare de reședință, zona blocuri :F4, F5, H5
Pozitiile propuse : 1 + 50

INTOCMIT	ing.Balla Gabriel	<i>[Signature]</i>	SCARA : 1:500
VERIFICAT	ing.Seba Dragoș	<i>[Signature]</i>	
APROBAT	ing.Istrate Tinel	<i>[Signature]</i>	
			09.2022


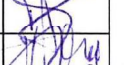
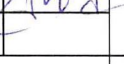
DENUMIREA LUCRĂRII :
PLAN DE SITUAȚIE


PLANȘA NR.

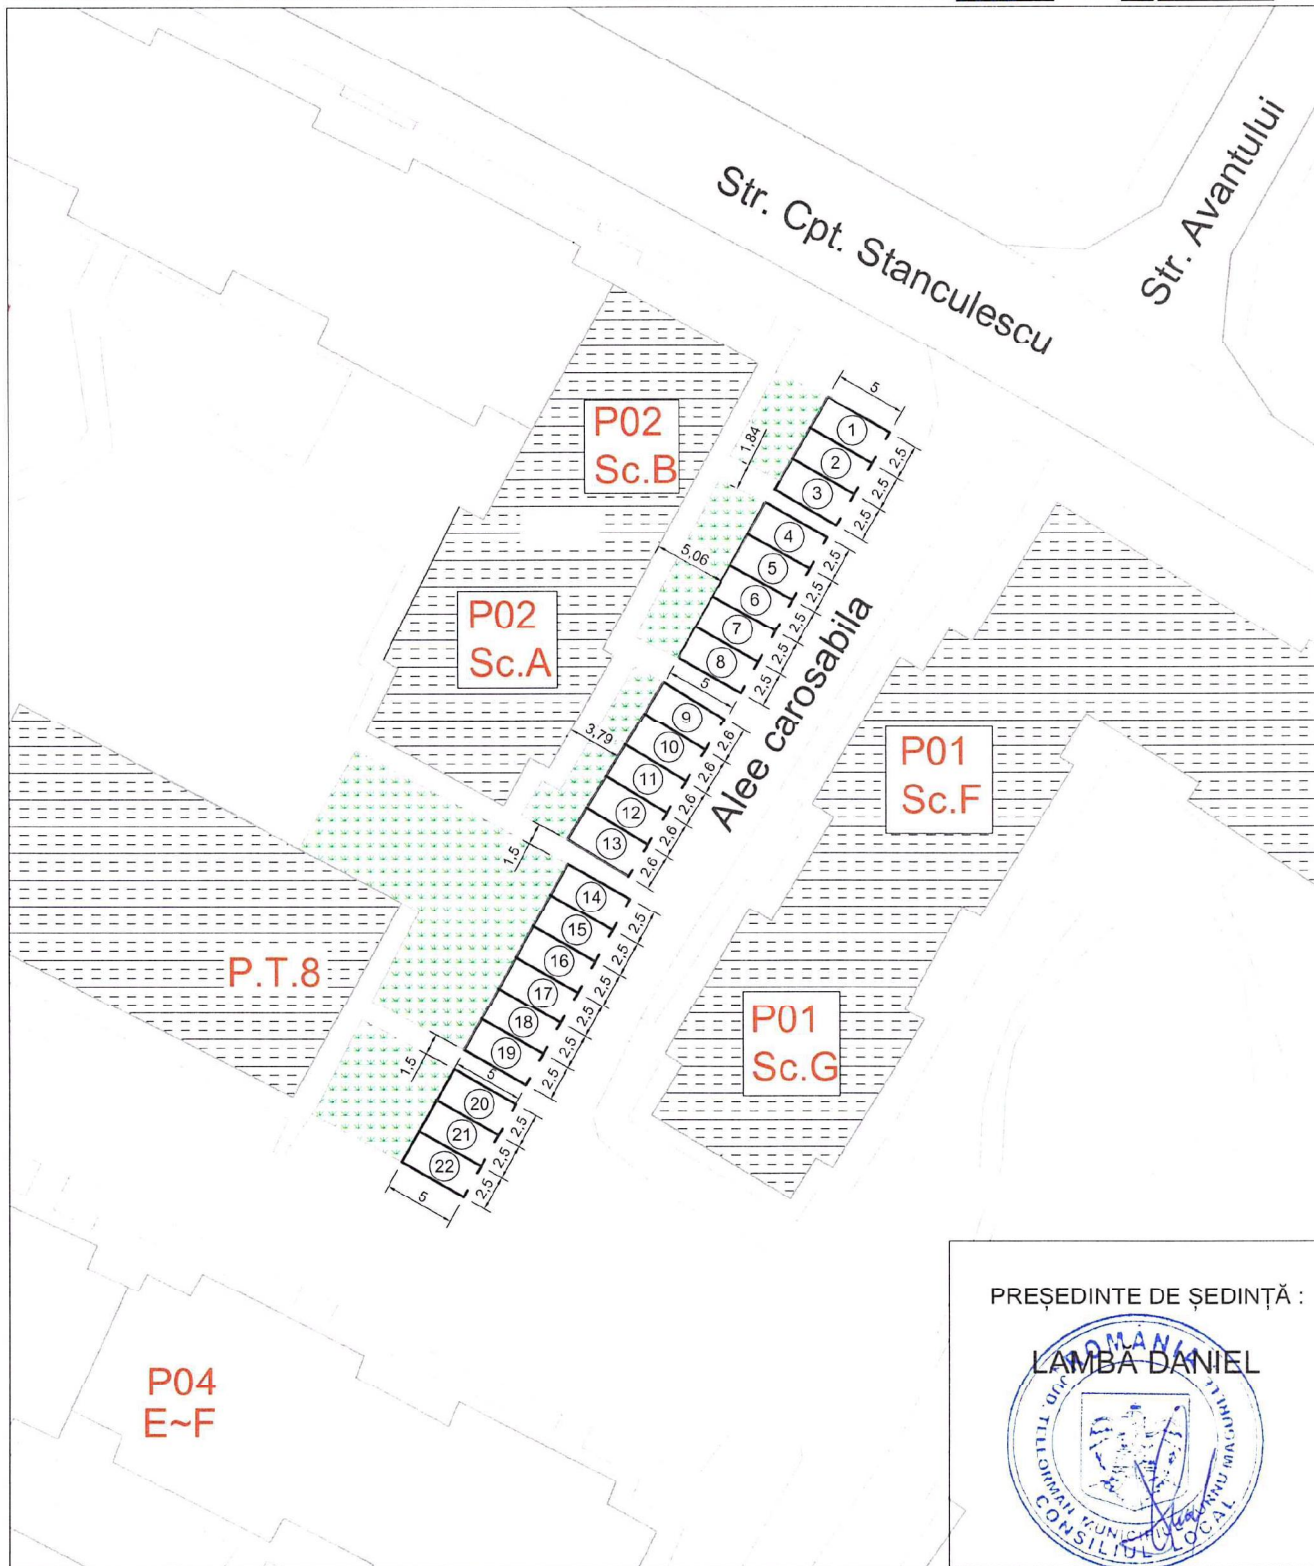

PREȘEDINTE DE ȘEDINȚĂ :

 LAMBA DANIEL

PRIMĂRIA MUNICIPIULUI TURNU MĂGURELE DIRECȚIA TEHNICĂ			Amplasament parcare de reședință zona blocuri : P01, Sc.F,G - P02, Sc.A,B Pозиțiile propuse : 1 ~ 22		
INTOCMIT	ing.Balla Gabriel		SCARA : 1:500	DENUMIREA LUCRĂRII : PLAN DE SITUAȚIE	
VERIFICAT	ing.Seba Dragoș				
APROBAT	ing.Istrate Tinel				
			09.2022		

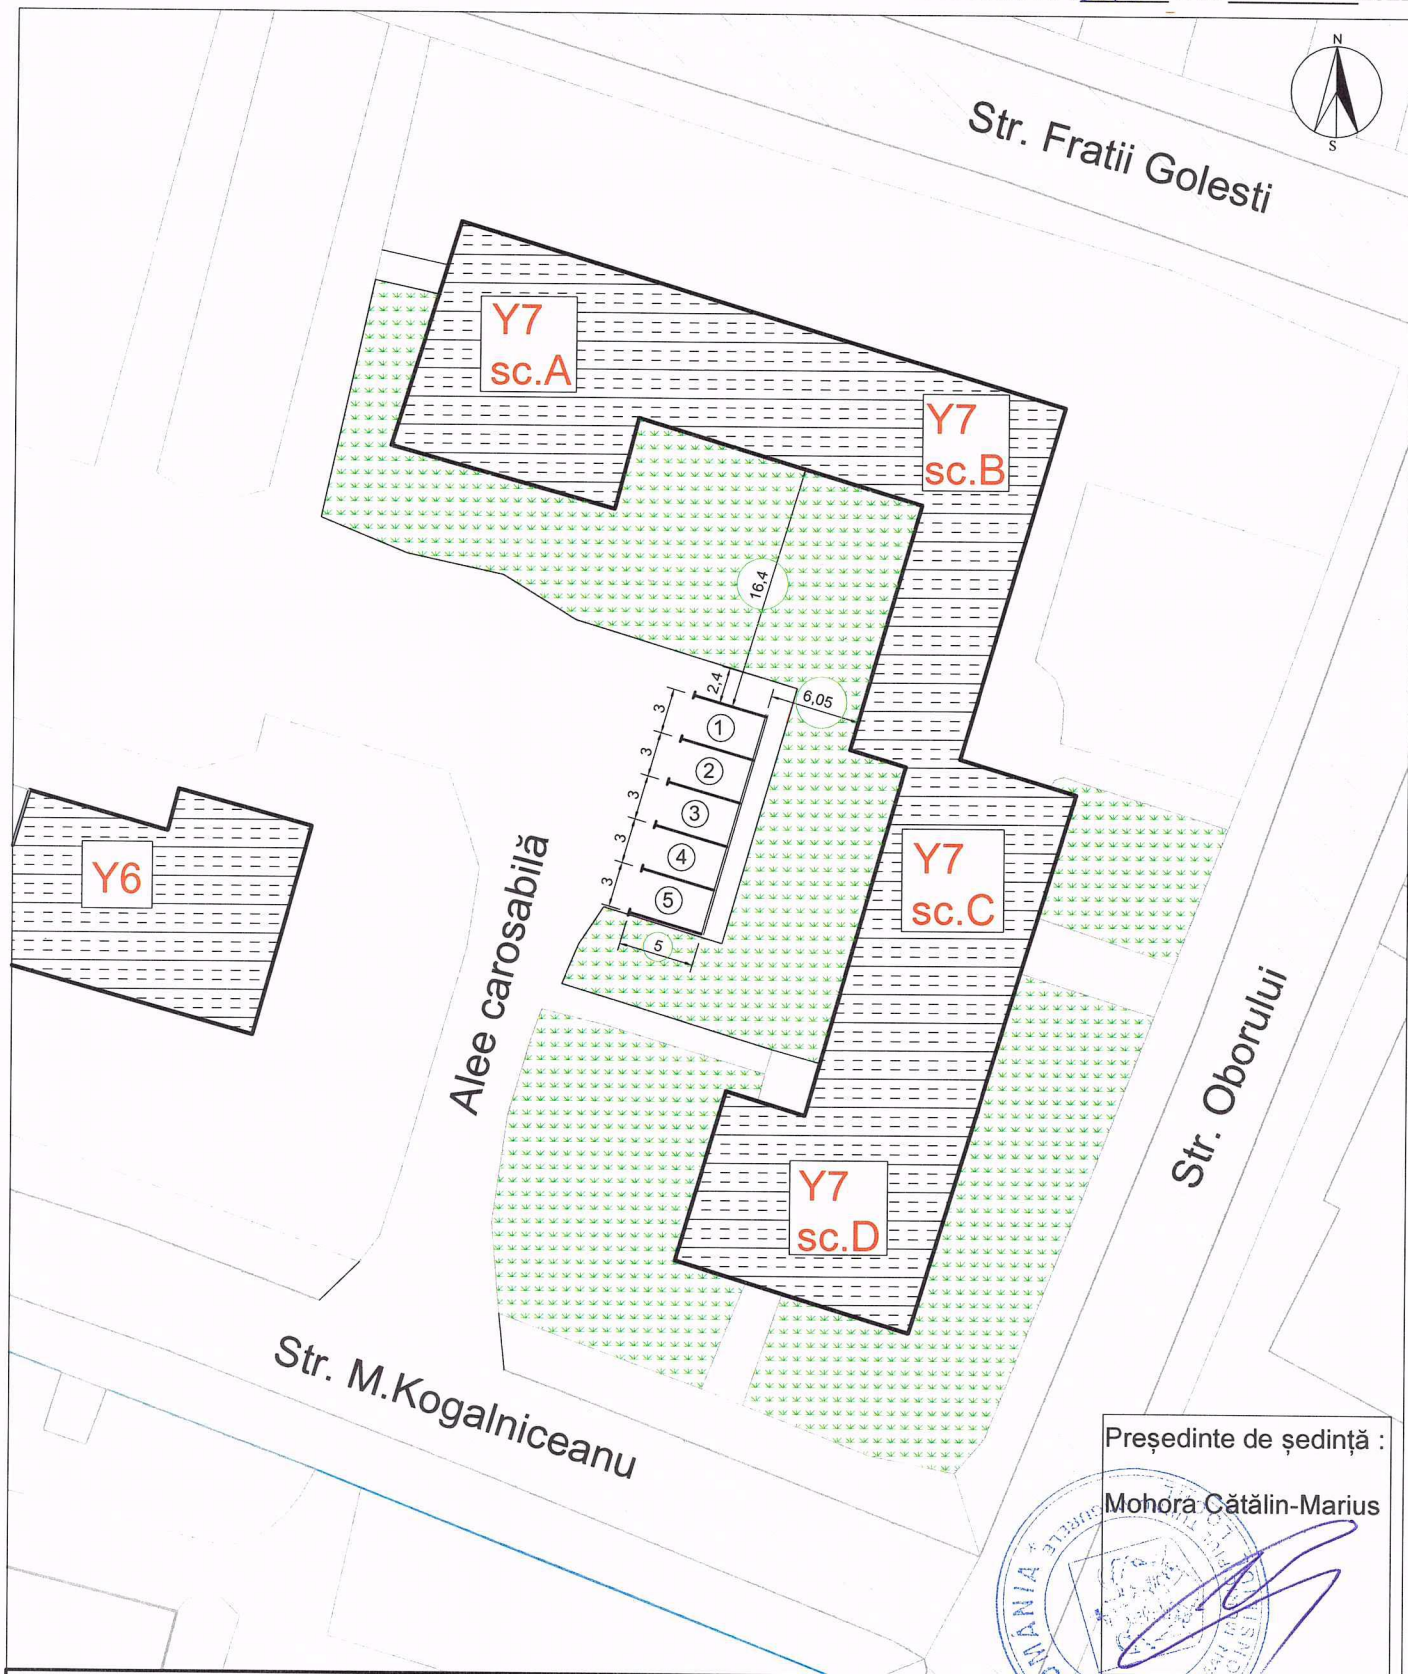

Președinte de ședință :

Mohora Cătălin-Marius



PRIMĂRIA MUNICIPIULUI TURNU MĂGURELE DIRECȚIA TEHNICĂ			Amplasament parcaje de reședință Pozițiile propuse : 1 ÷ 5		
INTOCMIT	ing.Balla Gabriel	<i>[Signature]</i>	SCARA : 1:500	DENUMIREA LUCRĂRII : PLAN DE SITUAȚIE PARCAJE DE REȘEDINȚĂ ÎN ZONA BLOCURI Y6, Y7	
VERIFICAT	ing.Seba Dragoș	<i>[Signature]</i>			
APROBAT	ing.Istrate Tinel	<i>[Signature]</i>			
			2022		