



PRIMĂRIA MUNICIPIULUI TURNU MĂGURELE DIRECȚIA TEHNICĂ		Amplasament parcaje de reședință Pozițiile propuse : 1 + 105	
INTOCMIT VERIFICAT APROBAT	ing. Balto Gabriel ing. Seba Dragoș ing. Istrate Tinel	SCARA : 1:500	DENUMIREA LUCRĂRII : PLAN DE SITUAȚIE PARCAJE DE RESEDINȚĂ IN ZONA BLOCURI L6 - L7 - L8 - L9 - L10 - L11 - L12
ANEXA NR. 14		2021	PREȘEDINTE DE ȘEDINȚĂ CRISTEA FLORENTIN

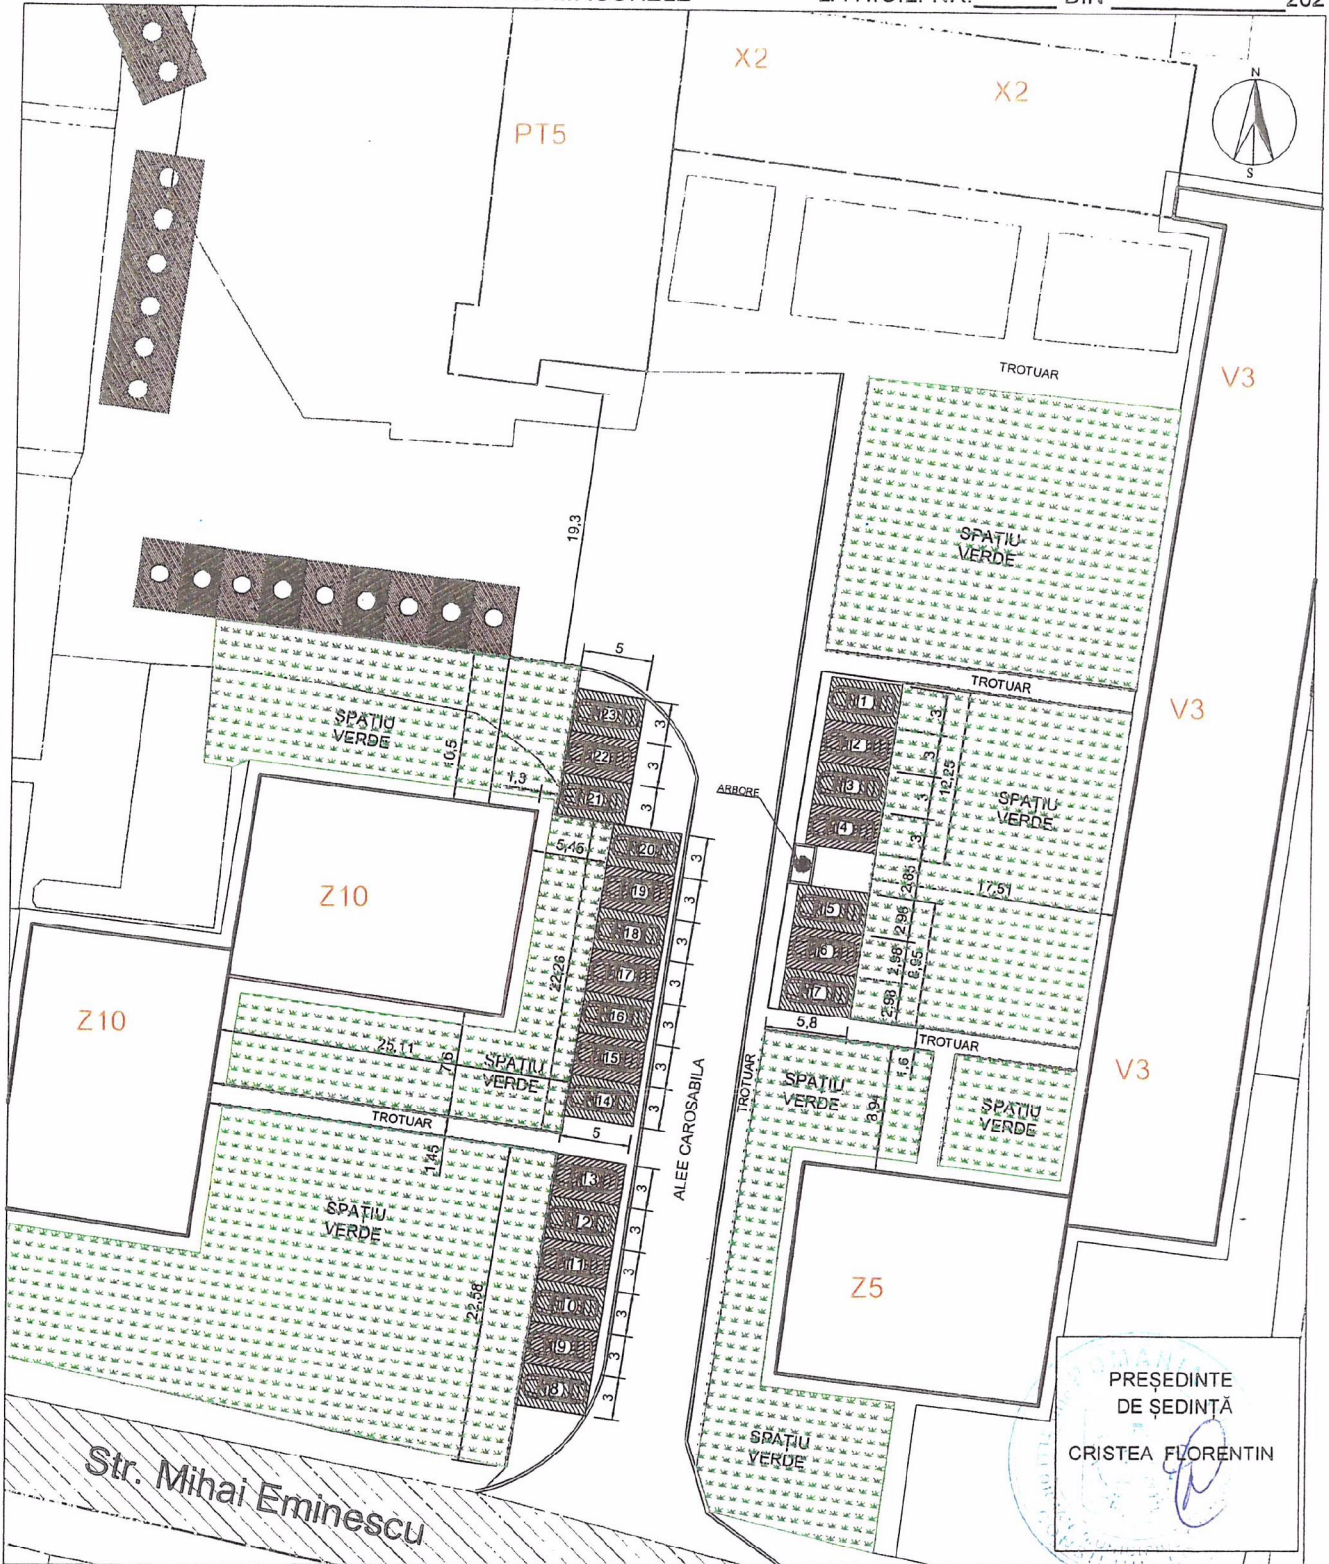


PRIMĂRIA MUNICIPIULUI TURNU MĂGURELE DIRECȚIA TEHNICĂ			Amplasament parcaje de reședință Pozițiile propuse : 1 ÷ 23	
INTOCMIT	ing. Balla Gabriel	<i>[Signature]</i>	SCARA : 1:500	DENUMIREA LUCRĂRII : PLAN DE SITUAȚIE PARCAJE IN ZONA BLOCURI V3 - Z5 - Z10
VERIFICAT	ing. Seba Dragoș	<i>[Signature]</i>		
APROBAT	ing. Istrate Tinel	<i>[Signature]</i>		
			2021	

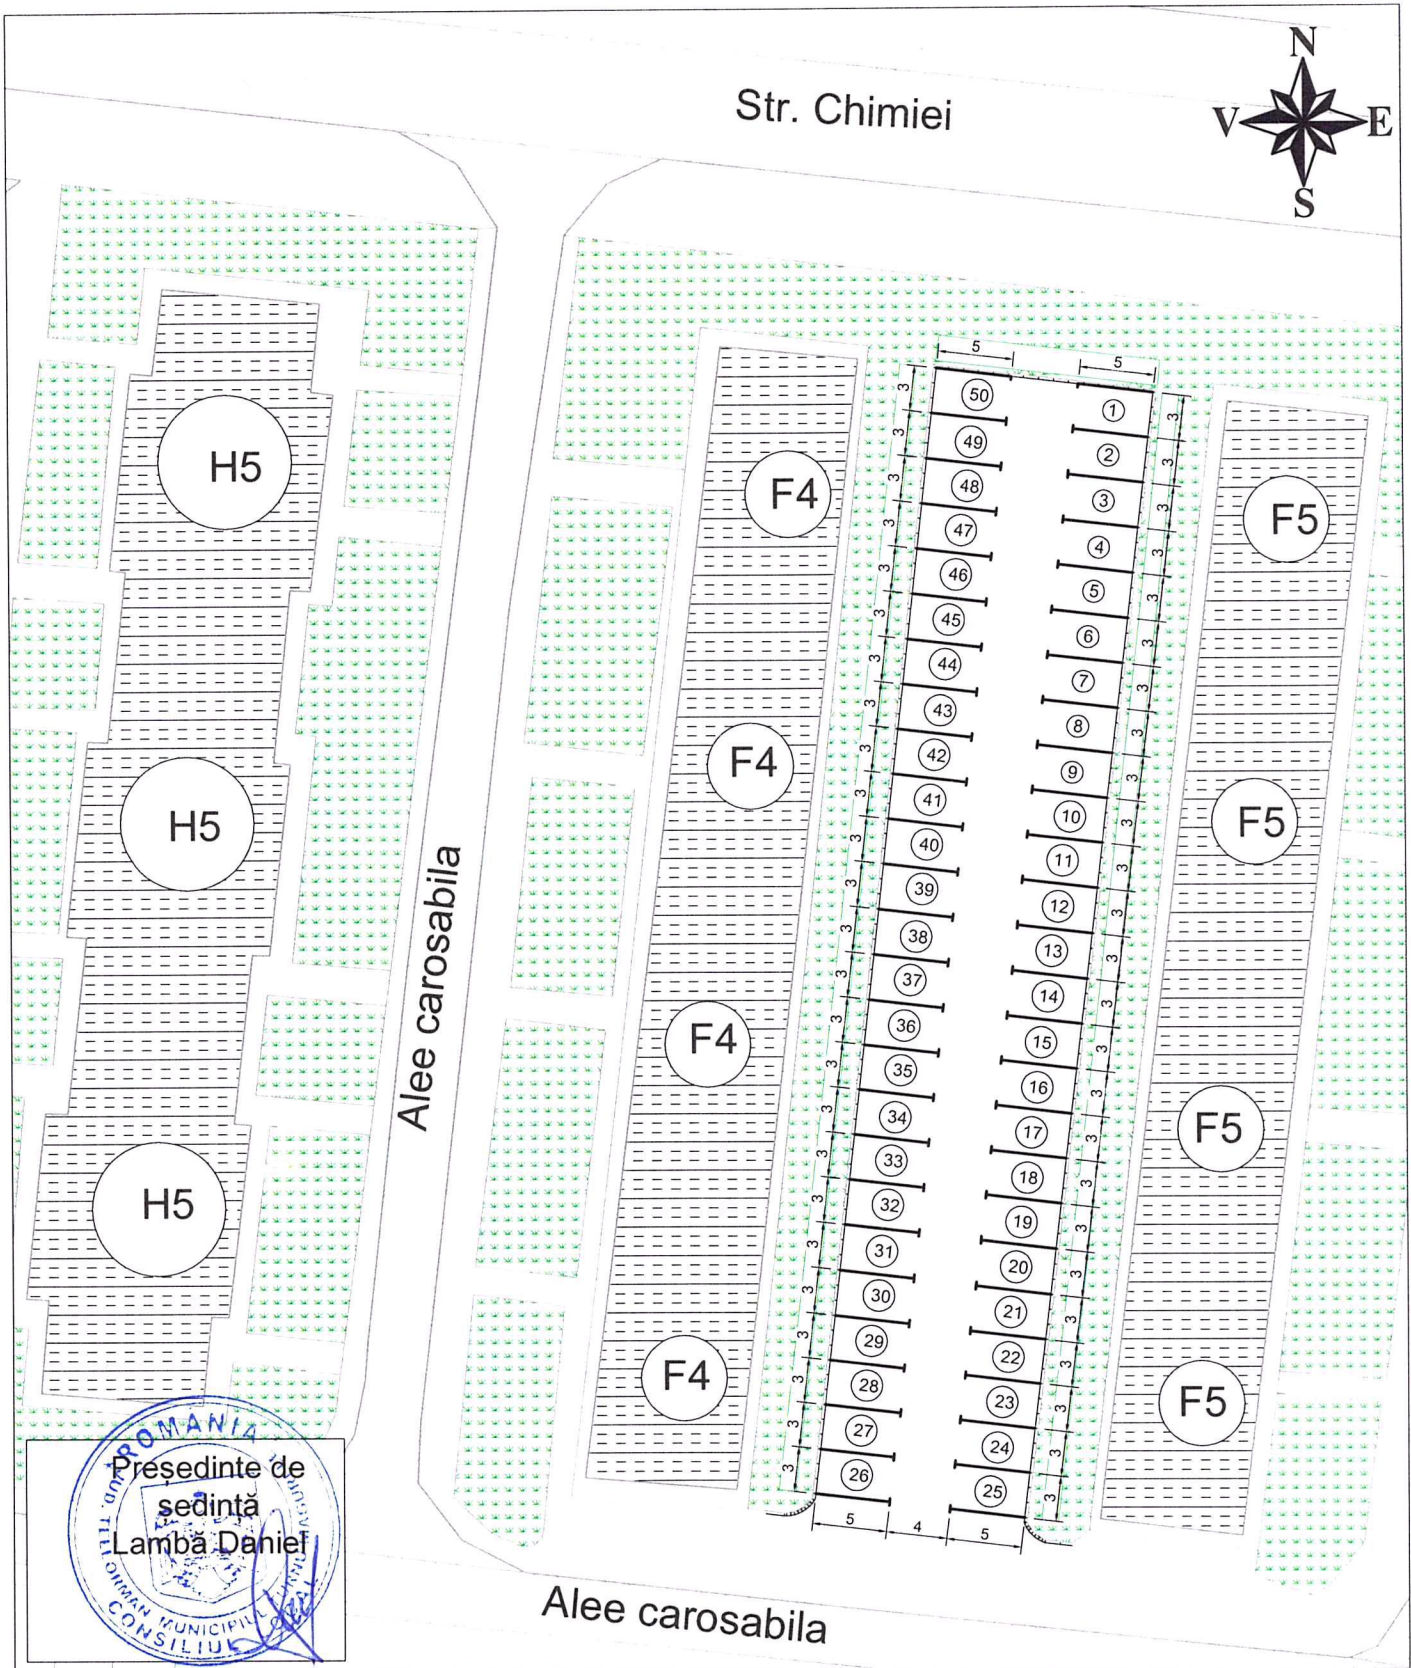


ROMANIA
 Președinte de
 sedință
 Lambă Danief
 JUDEȚUL TELEORMAN
 MUNICIPIUL TURNU MĂGURELE
 CONSILIUL LOCAL

PRIMĂRIA MUNICIPIULUI TURNU MĂGURELE DIRECȚIA TEHNICĂ		Amplasament parcare de reședință, zona blocuri :F4, F5, H5 Pozitiile propuse : 1 ÷ 50	
INTOCMIT	ing.Balla Gabriel	SCARA : 1:500	DENUMIREA LUCRĂRII : PLAN DE SITUAȚIE
VERIFICAT	ing.Seba Dragoș		
APROBAT	ing.Istrate Tinel		
		09.2022	PLANȘA NR.

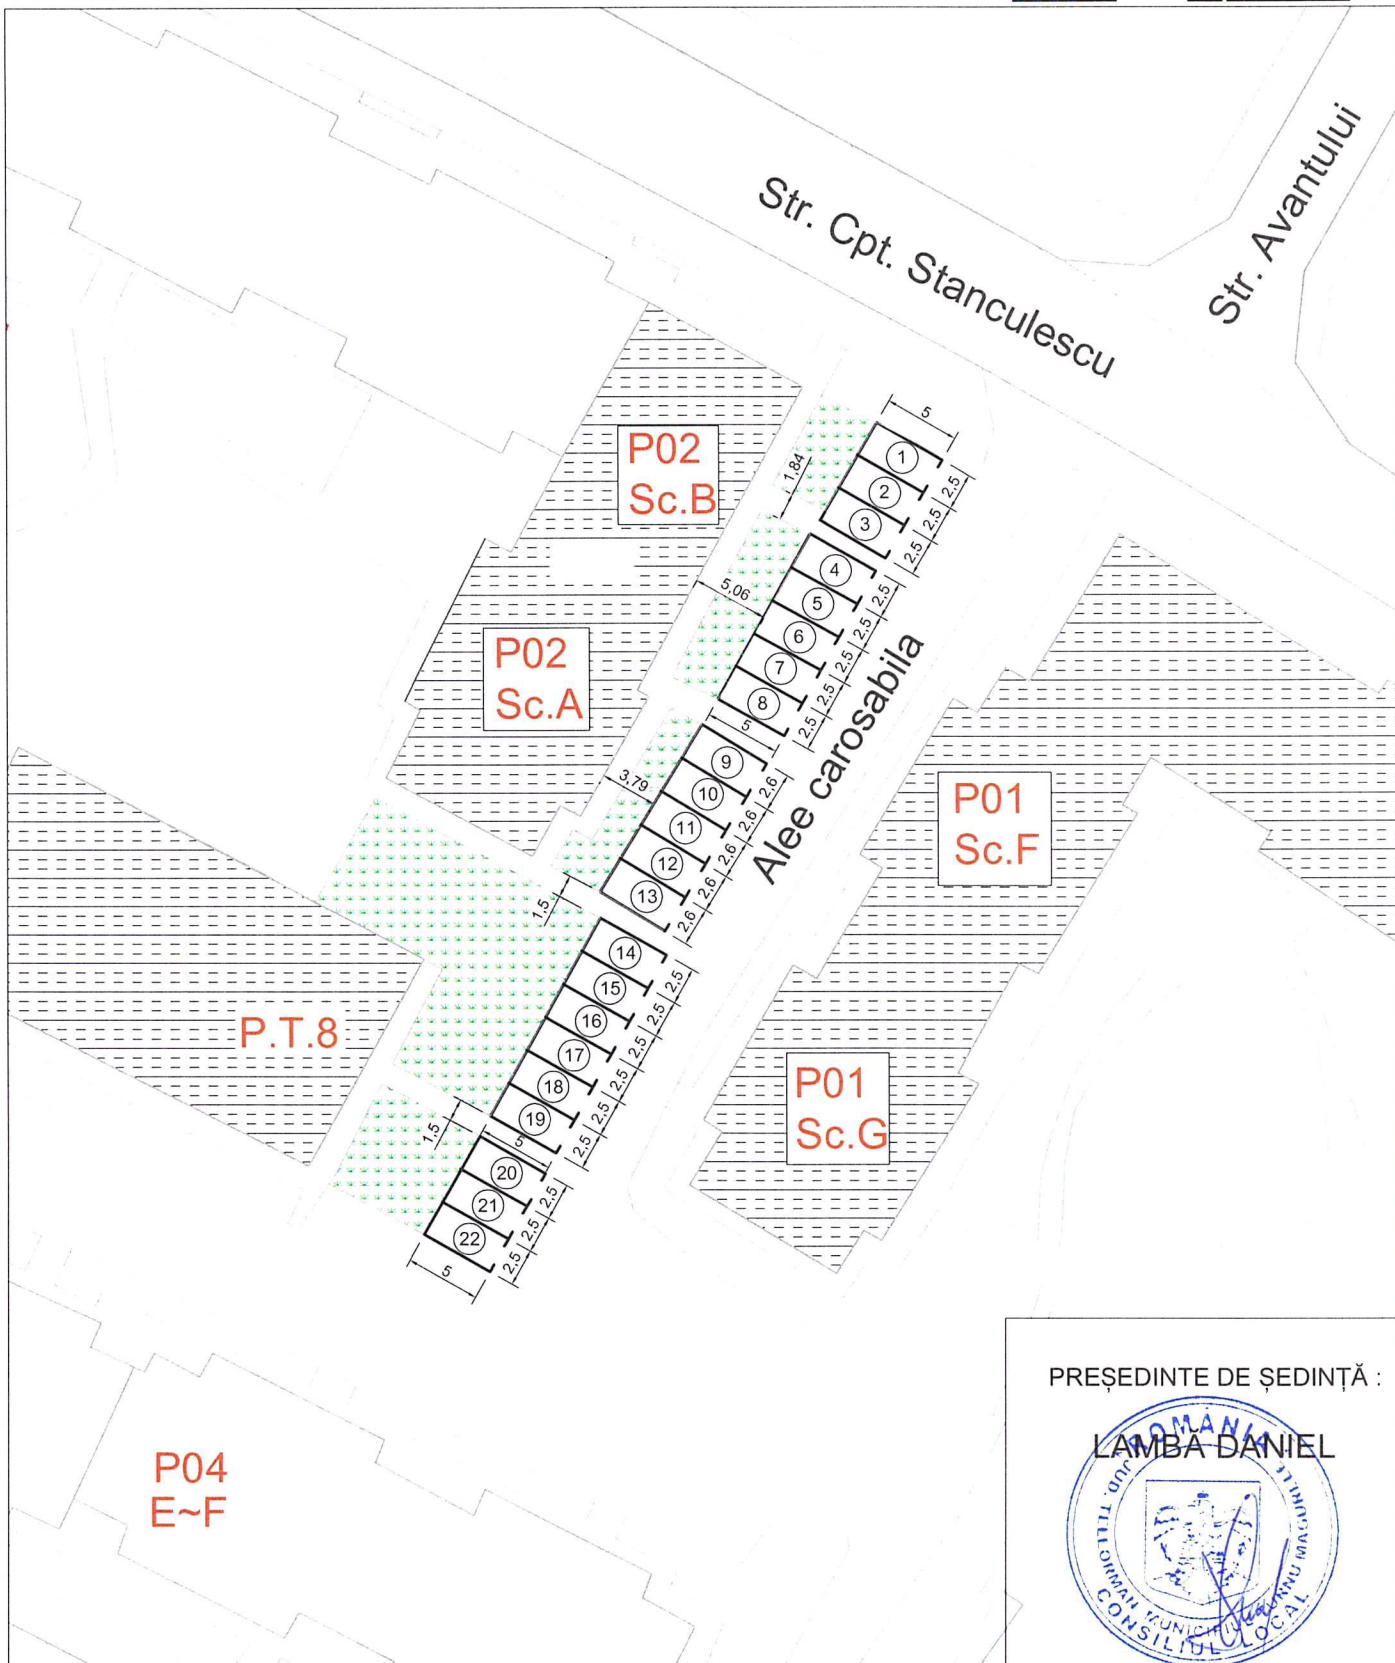

PREȘEDINTE DE ȘEDINȚĂ :

LAMBA DANIEL

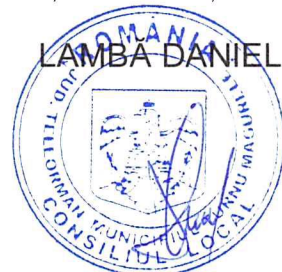

PRIMĂRIA MUNICIPIULUI
TURNU MĂGURELE
DIRECȚIA TEHNICĂ


Amplasament parcare de reședință zona blocuri :
P01, Sc.F,G - P02, Sc.A,B
Pozitiile propuse : 1 ~ 22

INTOCMIT	ing.Balla Gabriel	
VERIFICAT	ing.Seba Dragoș	
APROBAT	ing.Istrate Tinel	

SCARA :
1:500

DENUMIREA LUCRĂRII :
PLAN DE SITUAȚIE

09.2022

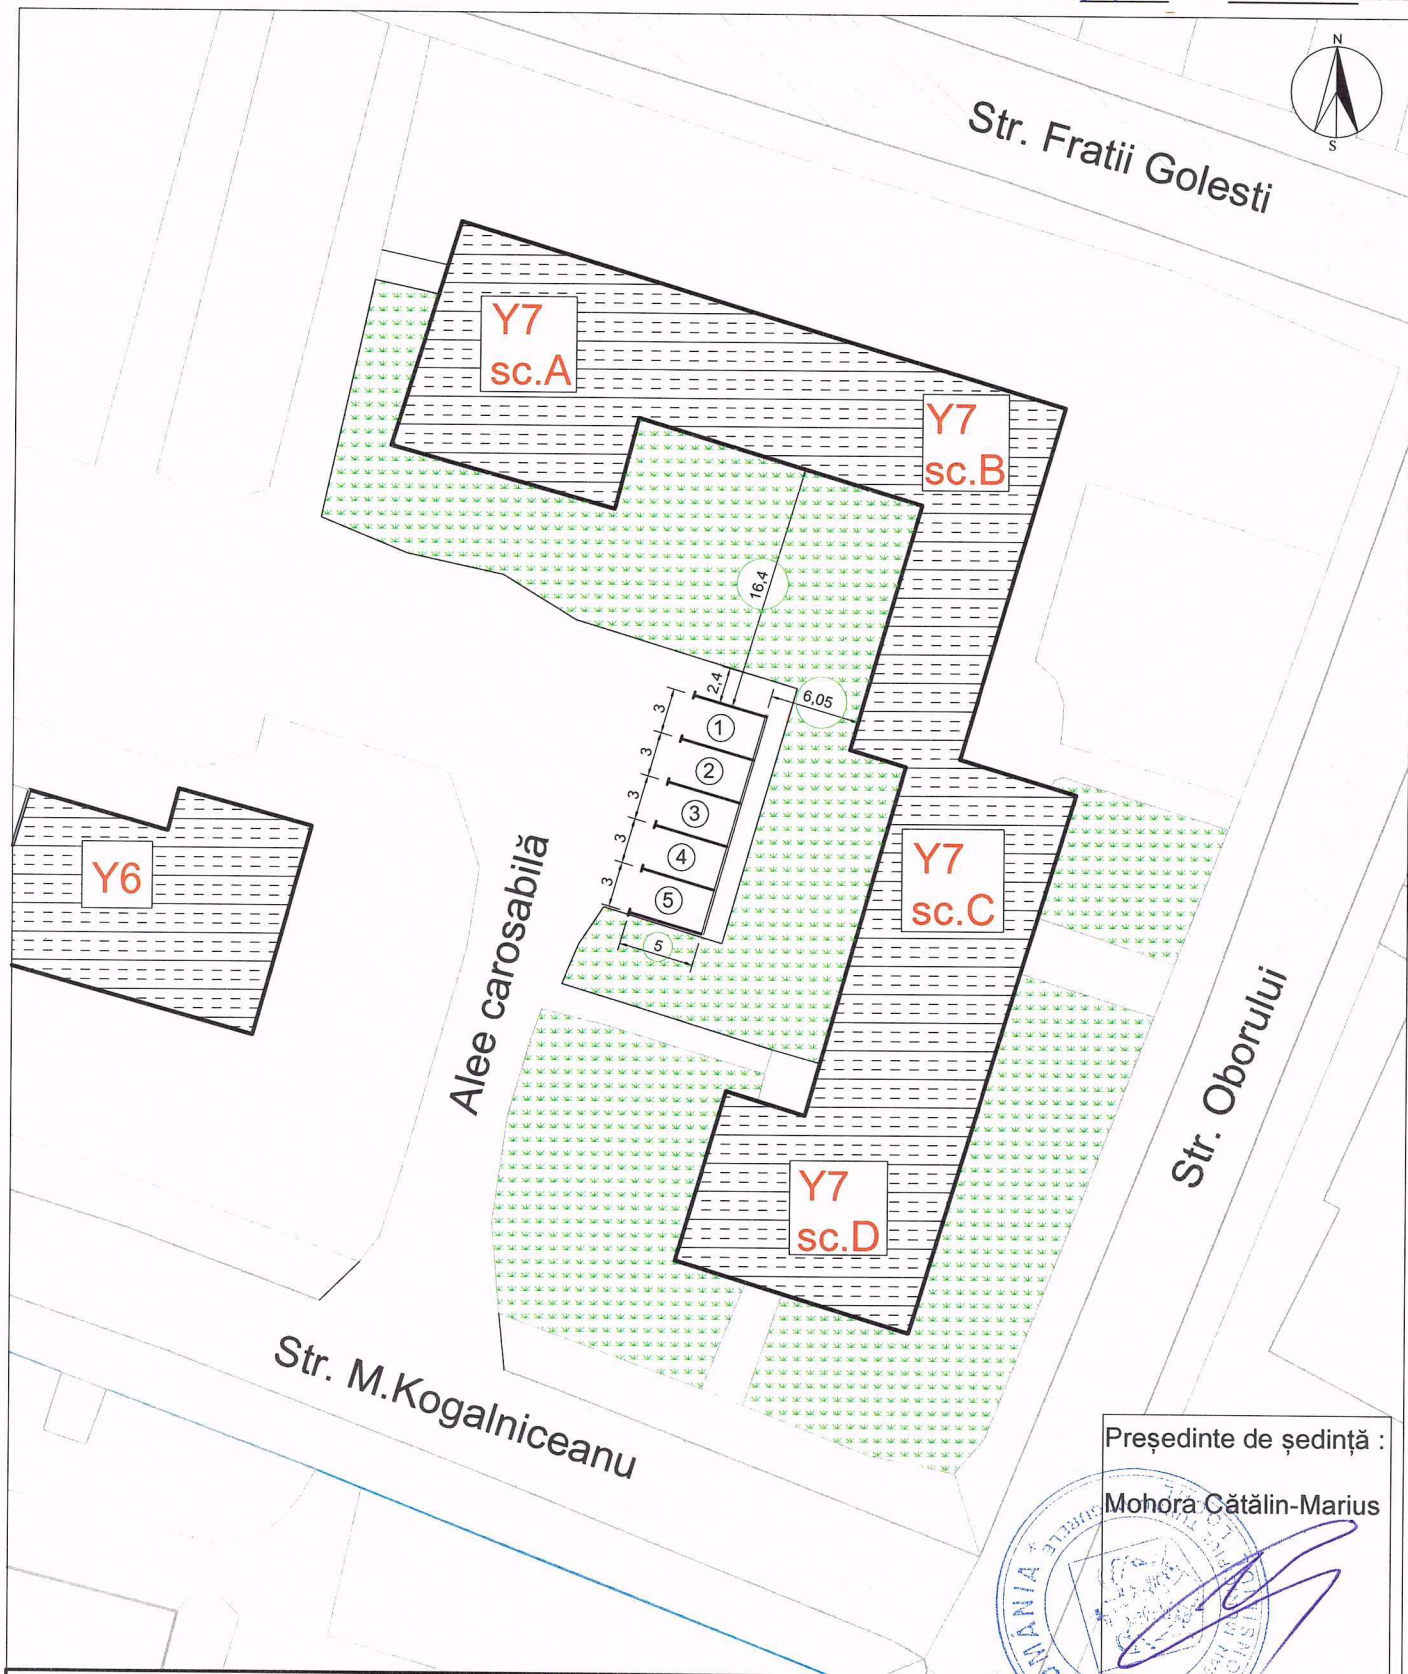

Președinte de ședință :

Mohora Cătălin-Marius



PRIMĂRIA MUNICIPIULUI TURNU MĂGURELE DIRECȚIA TEHNICĂ			Amplasament parcaje de reședință Pozițiile propuse : 1 ÷ 5	
INTOCMIT	ing. Balla Gabriel	<i>[Signature]</i>	SCARA : 1:500	DENUMIREA LUCRĂRII : PLAN DE SITUAȚIE PARCAJE DE REȘEDINȚĂ ÎN ZONA BLOCURI Y6, Y7
VERIFICAT	ing. Seba Dragoș	<i>[Signature]</i>		
APROBAT	ing. Istrate Tinel	<i>[Signature]</i>		
			2022	