



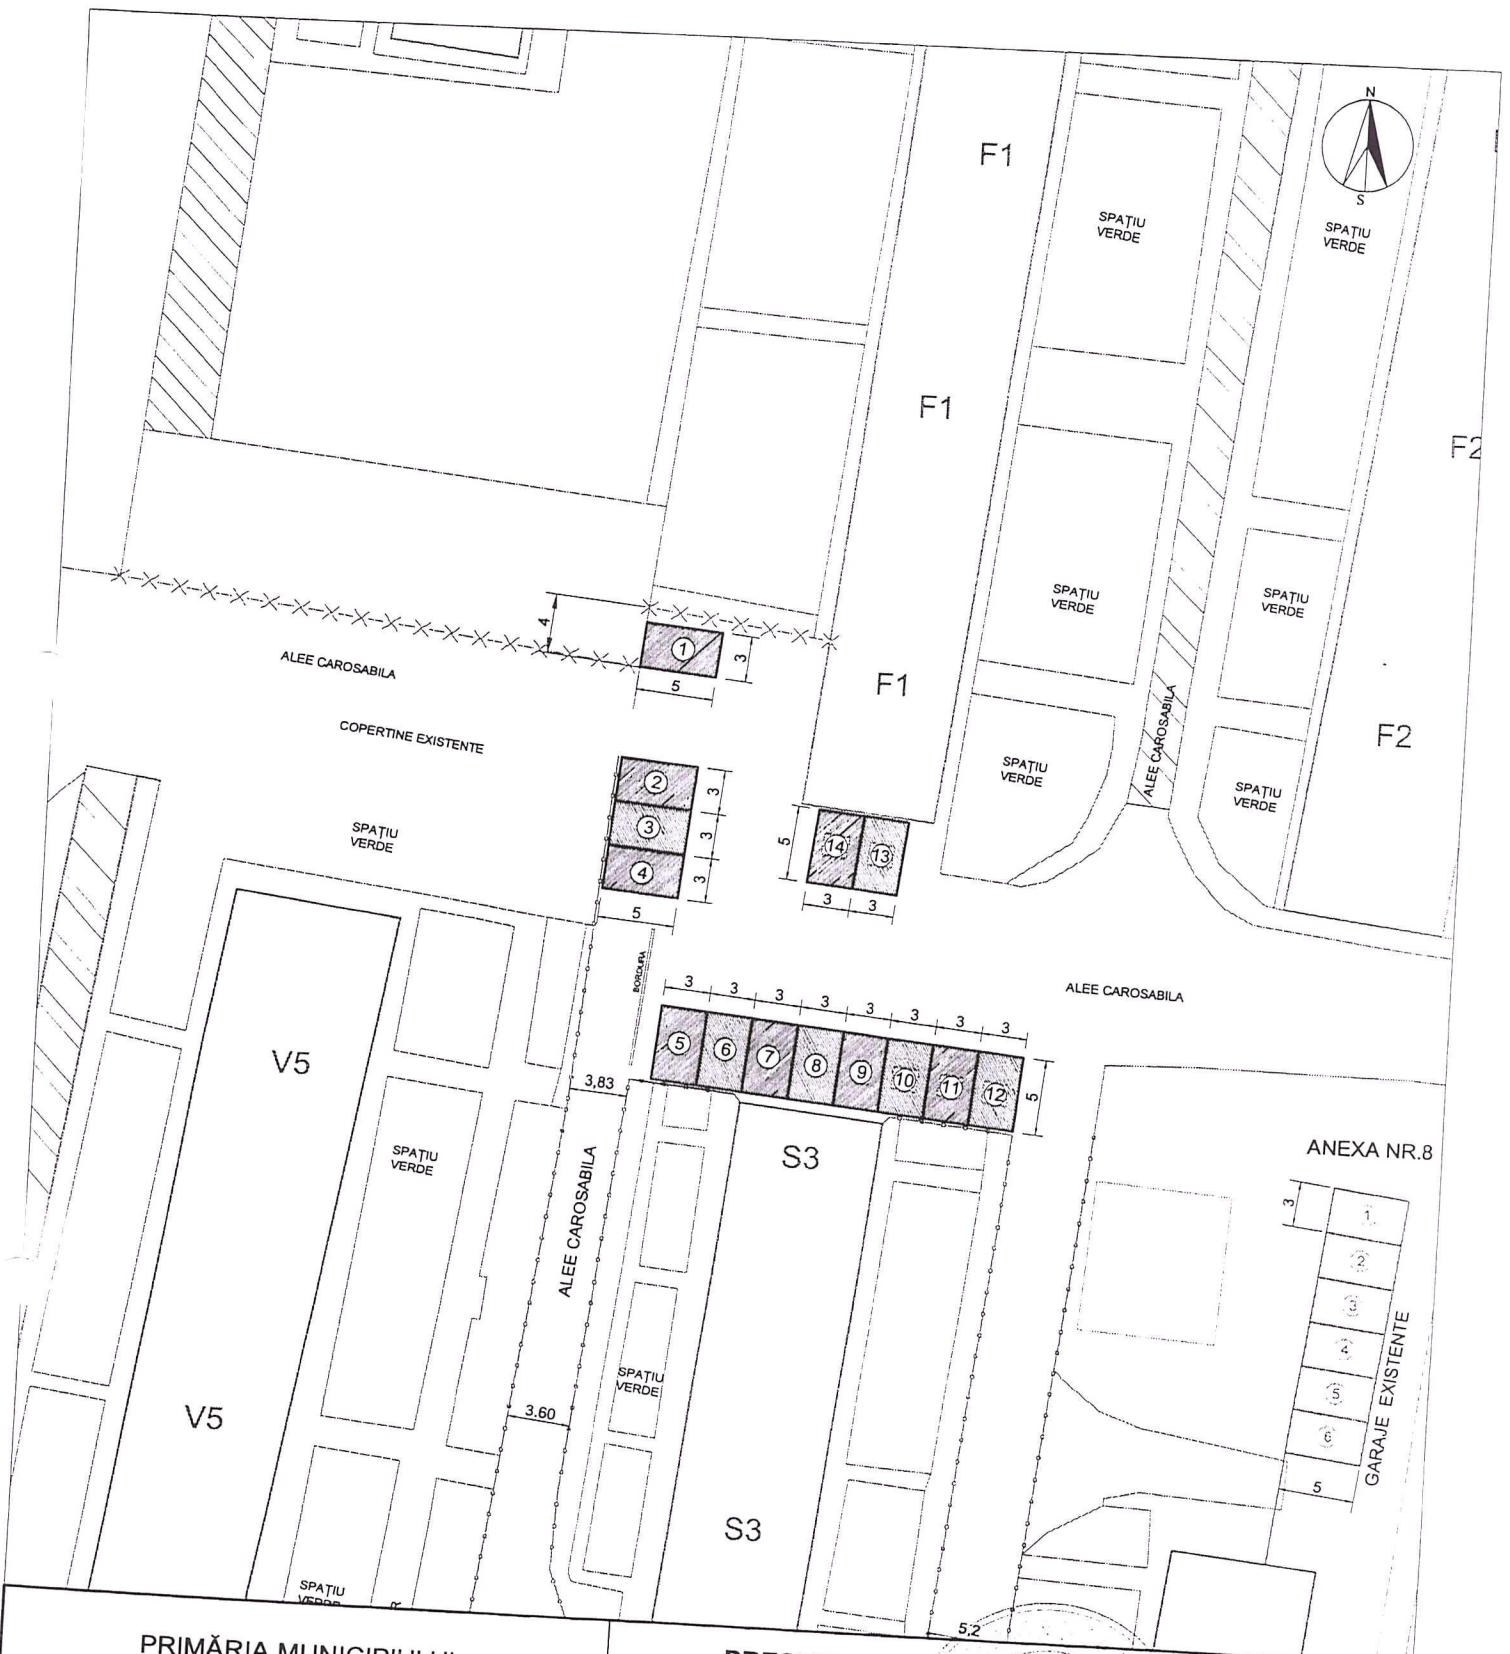

| | | | | | |
|---|--------------------|--------------------|--|---|------------|
| PRIMĂRIA MUNICIPIULUI TURNU MĂGURELE DIRECȚIA TEHNICĂ | | | PREȘEDINTE DE ȘEDINȚĂ : CRISTEA FLORENTIN | | |
| INTOCMIT | ing. Balla Gabriel | <i>[Signature]</i> | SCARA : 1:500 | DENUMIREA LUCRĂRII : PLAN DE SITUAȚIE PARCAJE IN ZONA BLOCURI : Z9 - S2 - S3 | PLANȘA NR. |
| VERIFICAT | ing. Seba Dragoș | <i>[Signature]</i> | | | |
| APROBAT | ing. Istrate Tinel | <i>[Signature]</i> | | | |
| | | | 04.2019 | | |

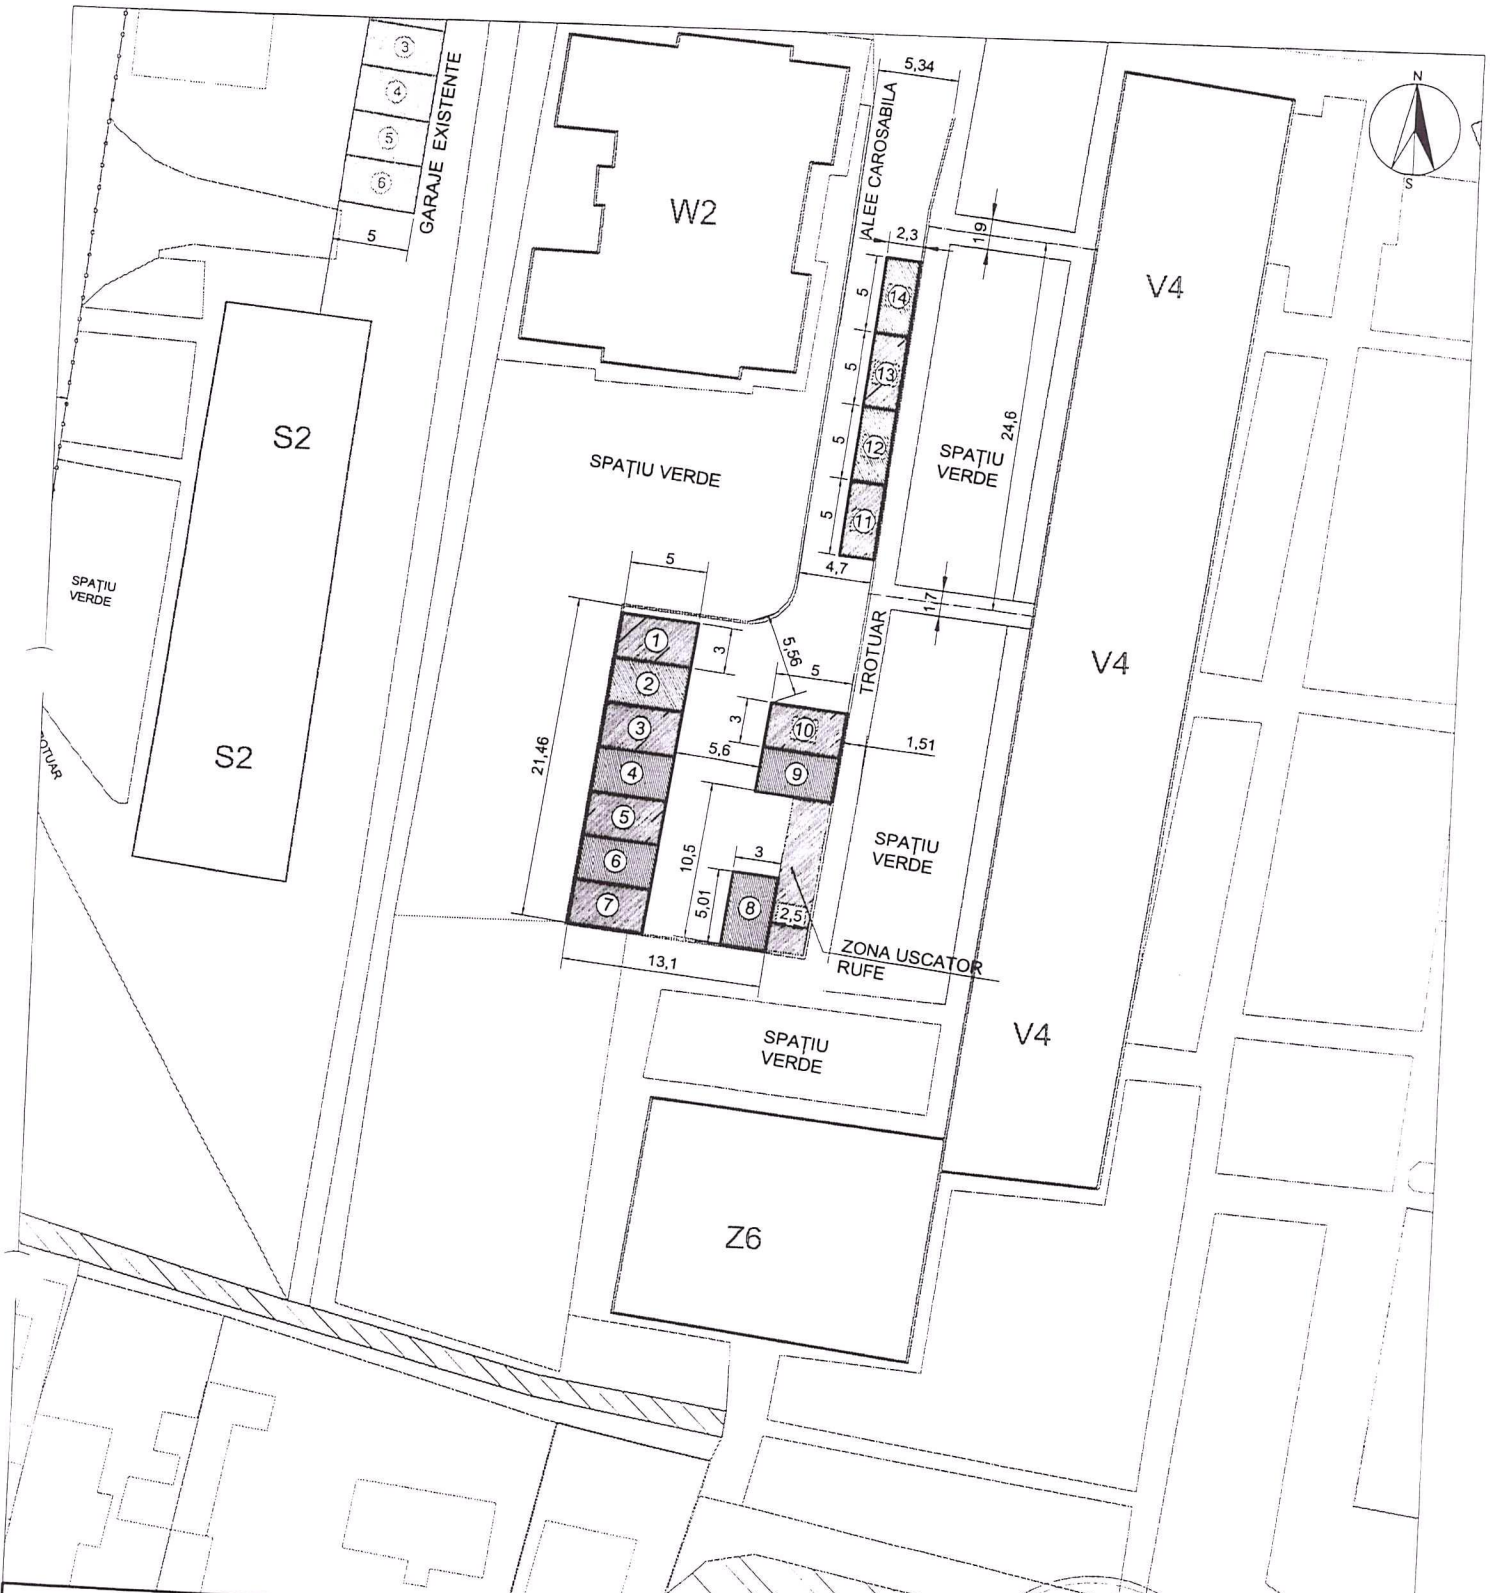

| | | | | | |
|---|--------------------|--------------------|--|---|------------|
| PRIMĂRIA MUNICIPIULUI TURNU MĂGURELE DIRECȚIA TEHNICĂ | | | PREȘEDINTE DE ȘEDINȚĂ : CRISTEA FLORENTIN | | |
| INTOCMIT | ing. Balla Gabriel | <i>[Signature]</i> | SCARA : 1:500 | DENUMIREA LUCRĂRII : PLAN DE SITUAȚIE PARCAJE IN ZONA BLOCURI : S3 - F1 - V5 | PLANȘA NR. |
| VERIFICAT | ing. Seba Dragoș | <i>[Signature]</i> | | | |
| APROBAT | ing. Istrate Tinel | <i>[Signature]</i> | | | |
| | | | 04.2019 | | |



PRIMĂRIA MUNICIPIULUI
 TURNU MĂGURELE
 DIRECȚIA TEHNICĂ

PREȘEDINTE DE ȘEDINȚĂ :
 CRISTEA FLORENTIN

| | | |
|-----------|--------------------|--------------------|
| INTOCMIT | ing. Balla Gabriel | <i>[Signature]</i> |
| VERIFICAT | ing. Seba Dragoș | <i>[Signature]</i> |
| APROBAT | ing. Istrate Tinel | <i>[Signature]</i> |

SCARA :
 1:500


DENUMIREA LUCRĂRII :
**PLAN DE SITUAȚIE PARCAJE IN ZONA
 BLOCURI : W2 - V4 - Z6**

PLANȘA NR.

04.2019




| | | | |
|---|--------------------|--|---|
| PRIMĂRIA MUNICIPIULUI TURNU MĂGURELE DIRECȚIA TEHNICĂ | | PREȘEDINTE DE ȘEDINȚĂ : CRISTEA FLORENTIN | |
| INTOCMIT | ing. Balla Gabriel | SCARA : 1:500 | DENUMIREA LUCRĂRII : PLAN DE SITUAȚIE PARCAJE IN ZONA BLOCURI : Z3 - X1 - V2 - Z4 - Z2 |
| VERIFICAT | ing. Seba Dragoș | | |
| APROBAT | ing. Istrate Tinel | | |
| | | 04.2019 | PLAȘA NR. |

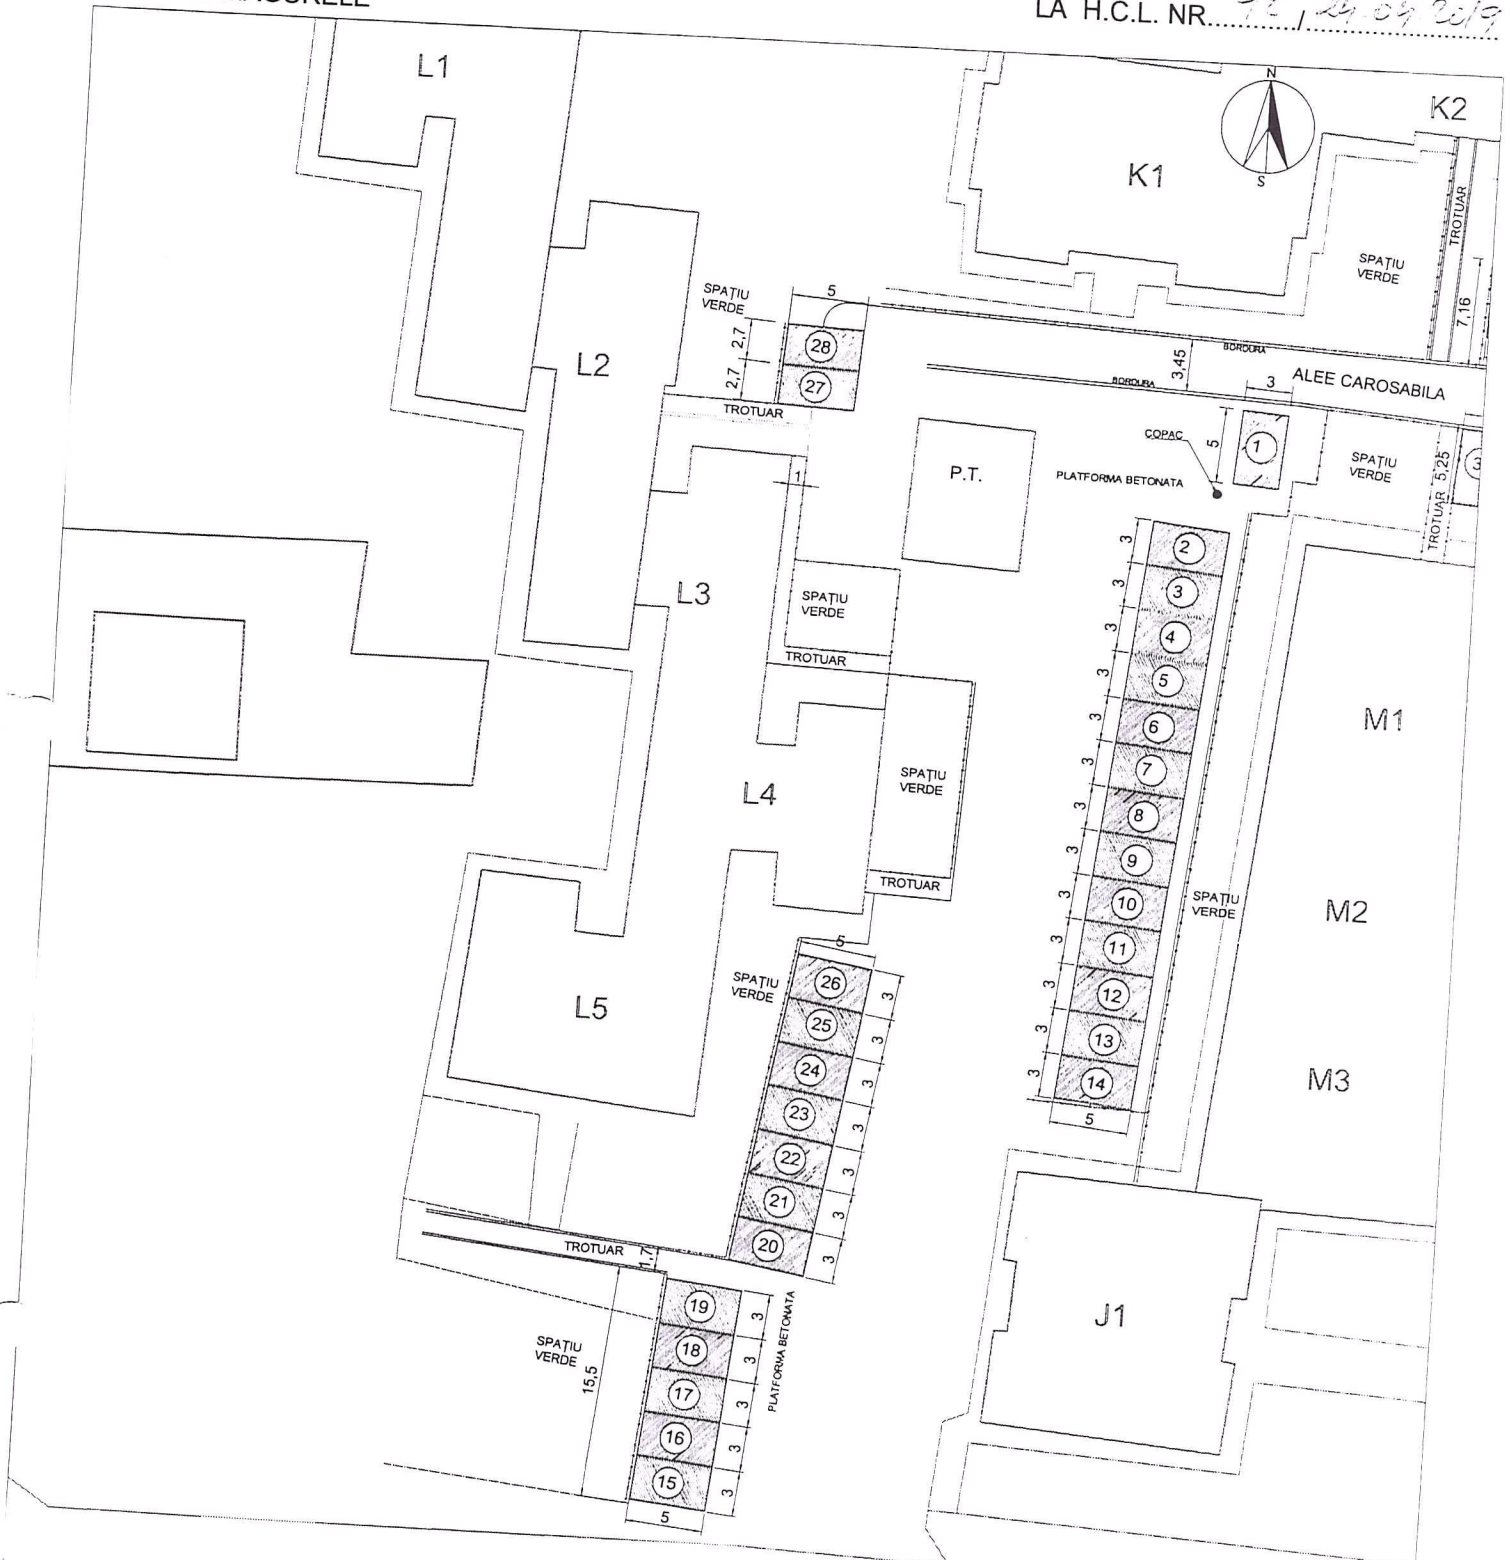

Str. Chimiei

| | | | | | |
|---|--------------------|--------------------|--|---|------------|
| PRIMĂRIA MUNICIPIULUI TURNU MĂGURELE DIRECȚIA TEHNICĂ | | | PREȘEDINTE DE ȘEDINȚĂ : CRISTEA FLORENTIN | | |
| INTOCMIT | ing. Balla Gabriel | <i>[Signature]</i> | SCARA : 1:500 | DENUMIREA LUCRĂRII : PLAN DE SITUAȚIE PARCAJE IN ZONA BLOCURI L2-L5-M1-M3 | PLANȘA NR. |
| VERIFICAT | ing. Seba Dragoș | <i>[Signature]</i> | | | |
| APROBAT | ing. Istrate Tinel | <i>[Signature]</i> | | | |
| | | | 04.2019 | | |

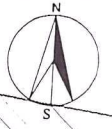

Str. Stadionului



PRIMĂRIA MUNICIPIULUI
TURNU MĂGURELE
DIRECȚIA TEHNICĂ

PREȘEDINTE DE ȘEDINȚĂ :
CRISTEA FLORENTIN

| | | |
|-----------|--------------------|--------------------|
| INTOCMIT | ing. Balla Gabriel | <i>[Signature]</i> |
| VERIFICAT | ing. Seba Dragoș | <i>[Signature]</i> |
| APROBAT | ing. Istrate Tinel | <i>[Signature]</i> |

SCARA :
1:500

DENUMIREA LUCRĂRII :
**PLAN DE SITUAȚIE PARCAJE IN ZONA
BLOCURI K2-M1-B1**

PLANȘA NR.

04.2019