

PREȘEDINTE
DE ȘEDINȚĂ
CRISTEA FLORENTIN


PRIMĂRIA MUNICIPIULUI TURNU MĂGURELE DIRECȚIA TEHNICĂ		Amplasament parcaje de reședință Pozițiile propuse : 1 + 105	
INTOCMIT VERIFICAT APROBAT	ing. Balla Gabriel ing. Seba Dragoș ing. Istrate Tinel	SCARA : 1:500	DENUMIREA LUCRĂRII : PLAN DE SITUAȚIE PARCAJE DE RESEDINȚA IN ZONA BLOCURI L6 - L7 - L8 - L9 - L10 - L11 - L12
ANEXA NR. 14		2021	



PREȘEDINTE
DE ȘEDINȚĂ :


CRISTEA FLORENTIN

PRIMĂRIA MUNICIPIULUI TURNU MĂGURELE DIRECȚIA TEHNICĂ		Amplasament parcaje de reședință Pozițiile propuse : 1 + 94	
INTOCMIT	ing. Balla Gabriel	SCARA : 1:500	PLAN DE SITUAȚIE PARCAJE DE REȘEDINȚĂ ÎN ZONA BLOCURI: G1-G2-G3-G4 ȘI P1-P2-P3-P4-P5-P6-P7-P8
VERIFICAT	ing. Seba Dragoș		
APROBAT	ing. Istrate Tinel		
		2021	

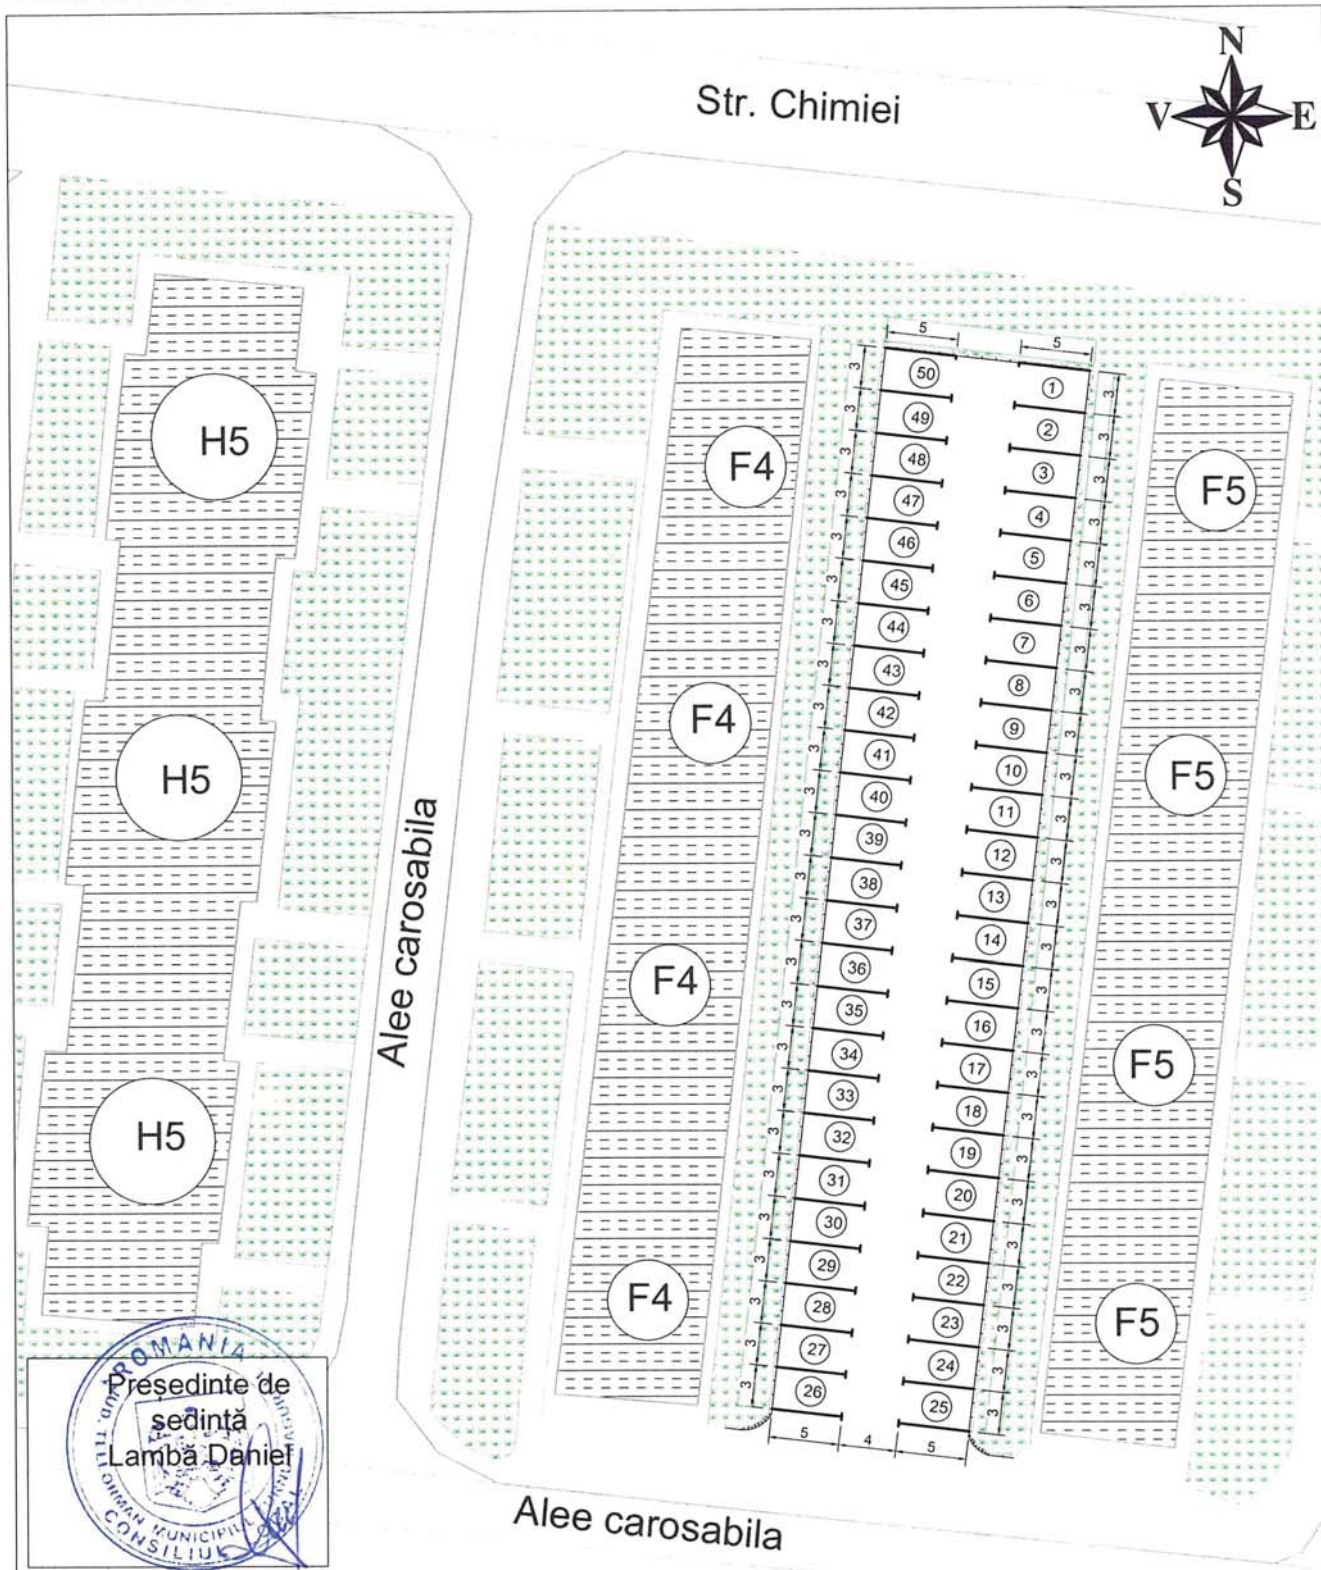

ROMANIA
 Președinte de
 sedință
 Lambă Daniel

PRIMĂRIA MUNICIPIULUI TURNU MĂGURELE DIRECȚIA TEHNICĂ		Amplasament parcare de reședință, zona blocuri :F4, F5, H5 Pozitiile propuse : 1 + 50	
INTOCMIT	ing.Balla Gabriel	SCARA : 1:500	DENUMIREA LUCRĂRII : PLAN DE SITUAȚIE
VERIFICAT	ing.Seba Dragoș		
APROBAT	ing.Istrate Tinel		
		09.2022	PLAȘA NR.

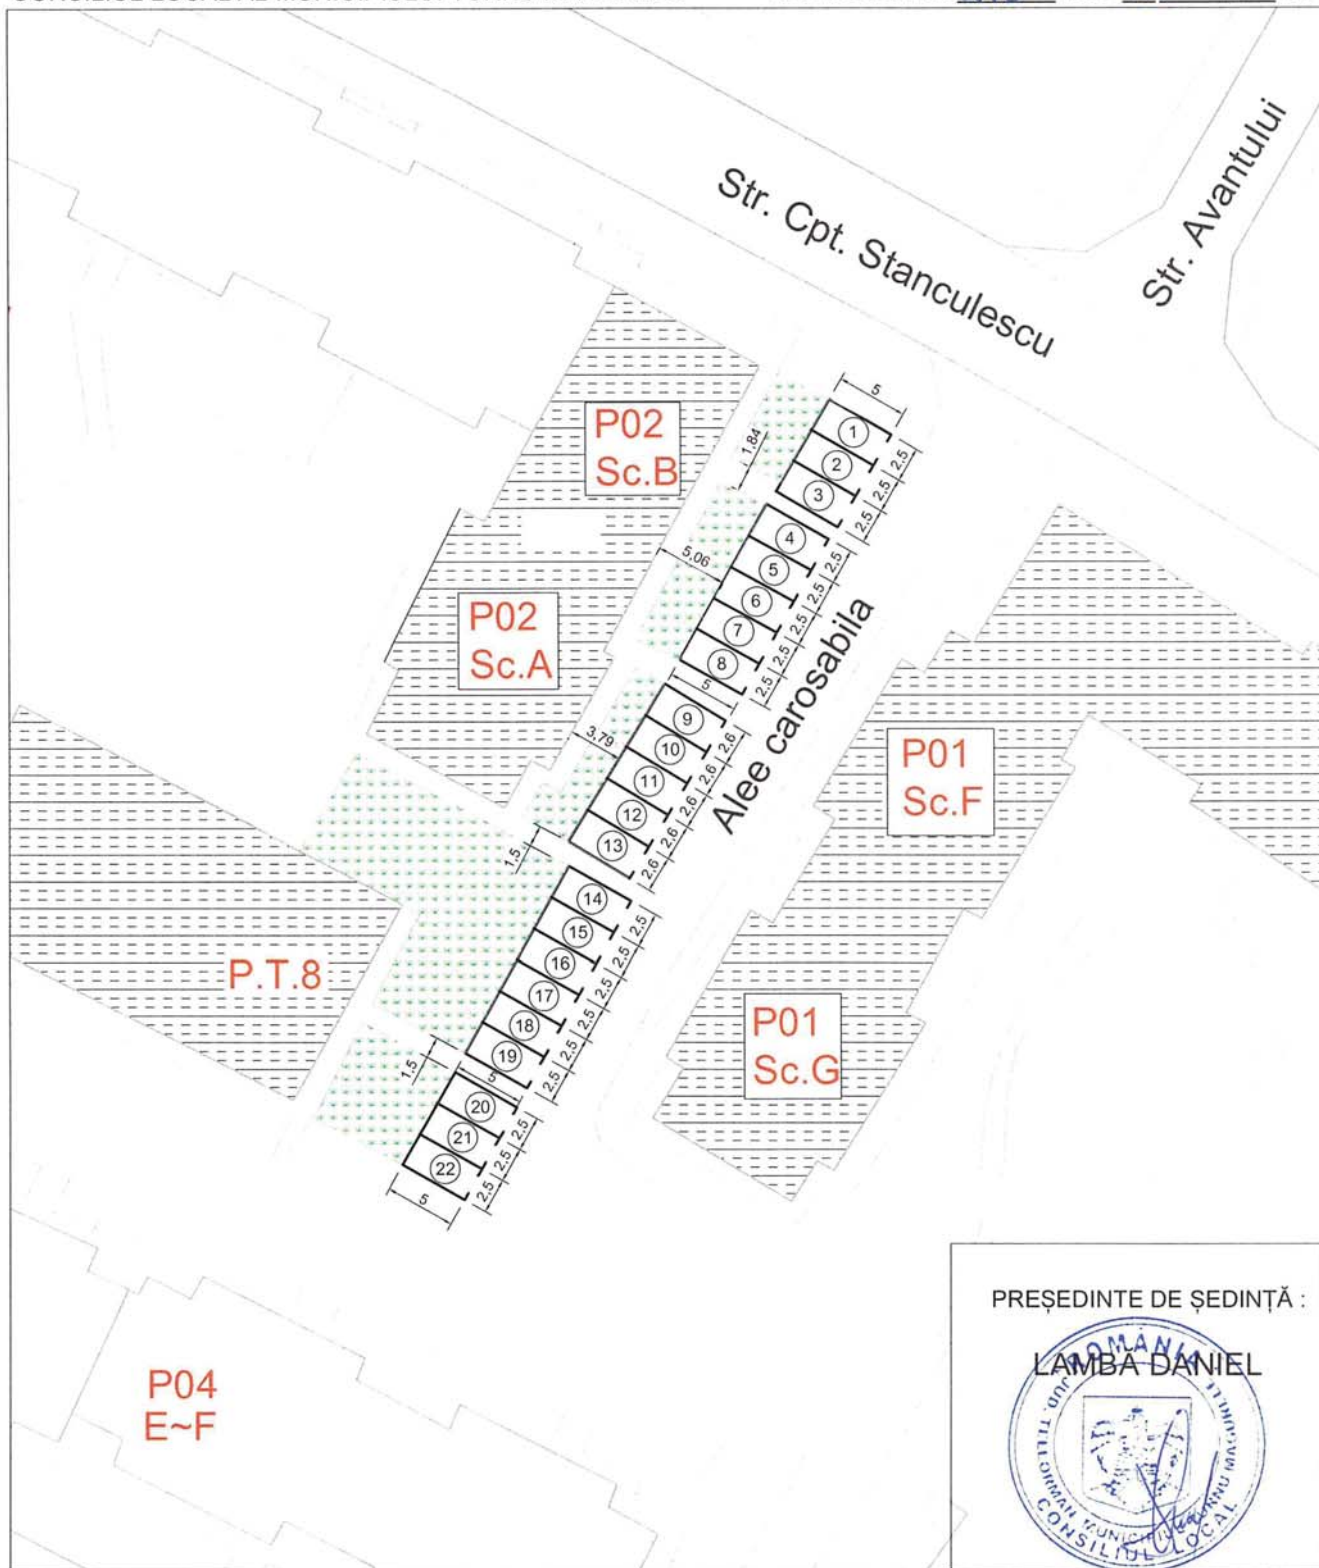

PREȘEDINTE DE ȘEDINȚĂ :
LAMBĂ DANIEL

PRIMĂRIA MUNICIPIULUI TURNU MĂGURELE DIRECȚIA TEHNICĂ			Amplasament parcare de reședință zona blocuri : P01, Sc.F,G - P02, Sc.A,B Pozițiile propuse : 1 ~ 22		
INTOCMIT	ing.Balla Gabriel	<i>[Signature]</i>	SCARA : 1:500	DENUMIREA LUCRĂRII : PLAN DE SITUAȚIE	
VERIFICAT	ing.Seba Dragoș	<i>[Signature]</i>			
APROBAT	ing.Istrate Tinel	<i>[Signature]</i>			
			09.2022		



PRIMĂRIA MUNICIPIULUI TURNU MĂGURELE DIRECȚIA TEHNICĂ			Amplasament zona blocuri : G2 - G3 Pozitiile propuse : 1~9		
INTOCMIT	ing.Balla Gabriel	<i>[Signature]</i>	SCARA : 1:500	DENUMIREA LUCRĂRII : PLAN DE SITUAȚIE PARCARI DE RESEDINTA IN ZONA BLOCURI : G2 - G3	
VERIFICAT	ing.Moraru Costel	<i>[Signature]</i>			
APROBAT	ing.Istrate Tinel	<i>[Signature]</i>			
			2024		