




PREȘEDINTE  
DE ȘEDINȚĂ:  
CRISTEA FLORENTIN

PRIMĂRIA MUNICIPIULUI TURNU MĂGURELE DIRECȚIA TEHNICĂ		Amplasament parcaje de reședință Pozițiile propuse : 1 + 94	
INTOCMIT	ing. Balla Gabriel	SCARA: 1:500	PLAN DE SITUAȚIE PARCAJE DE REȘEDINȚĂ ÎN ZONA BLOCURI: G1-G2-G3-G4 ȘI P1-P2-P3-P4-P5-P6-P7-P8
VERIFICAT	ing. Seba Dragoș		
APROBAT	ing. Istrate Tinel		
		2021	

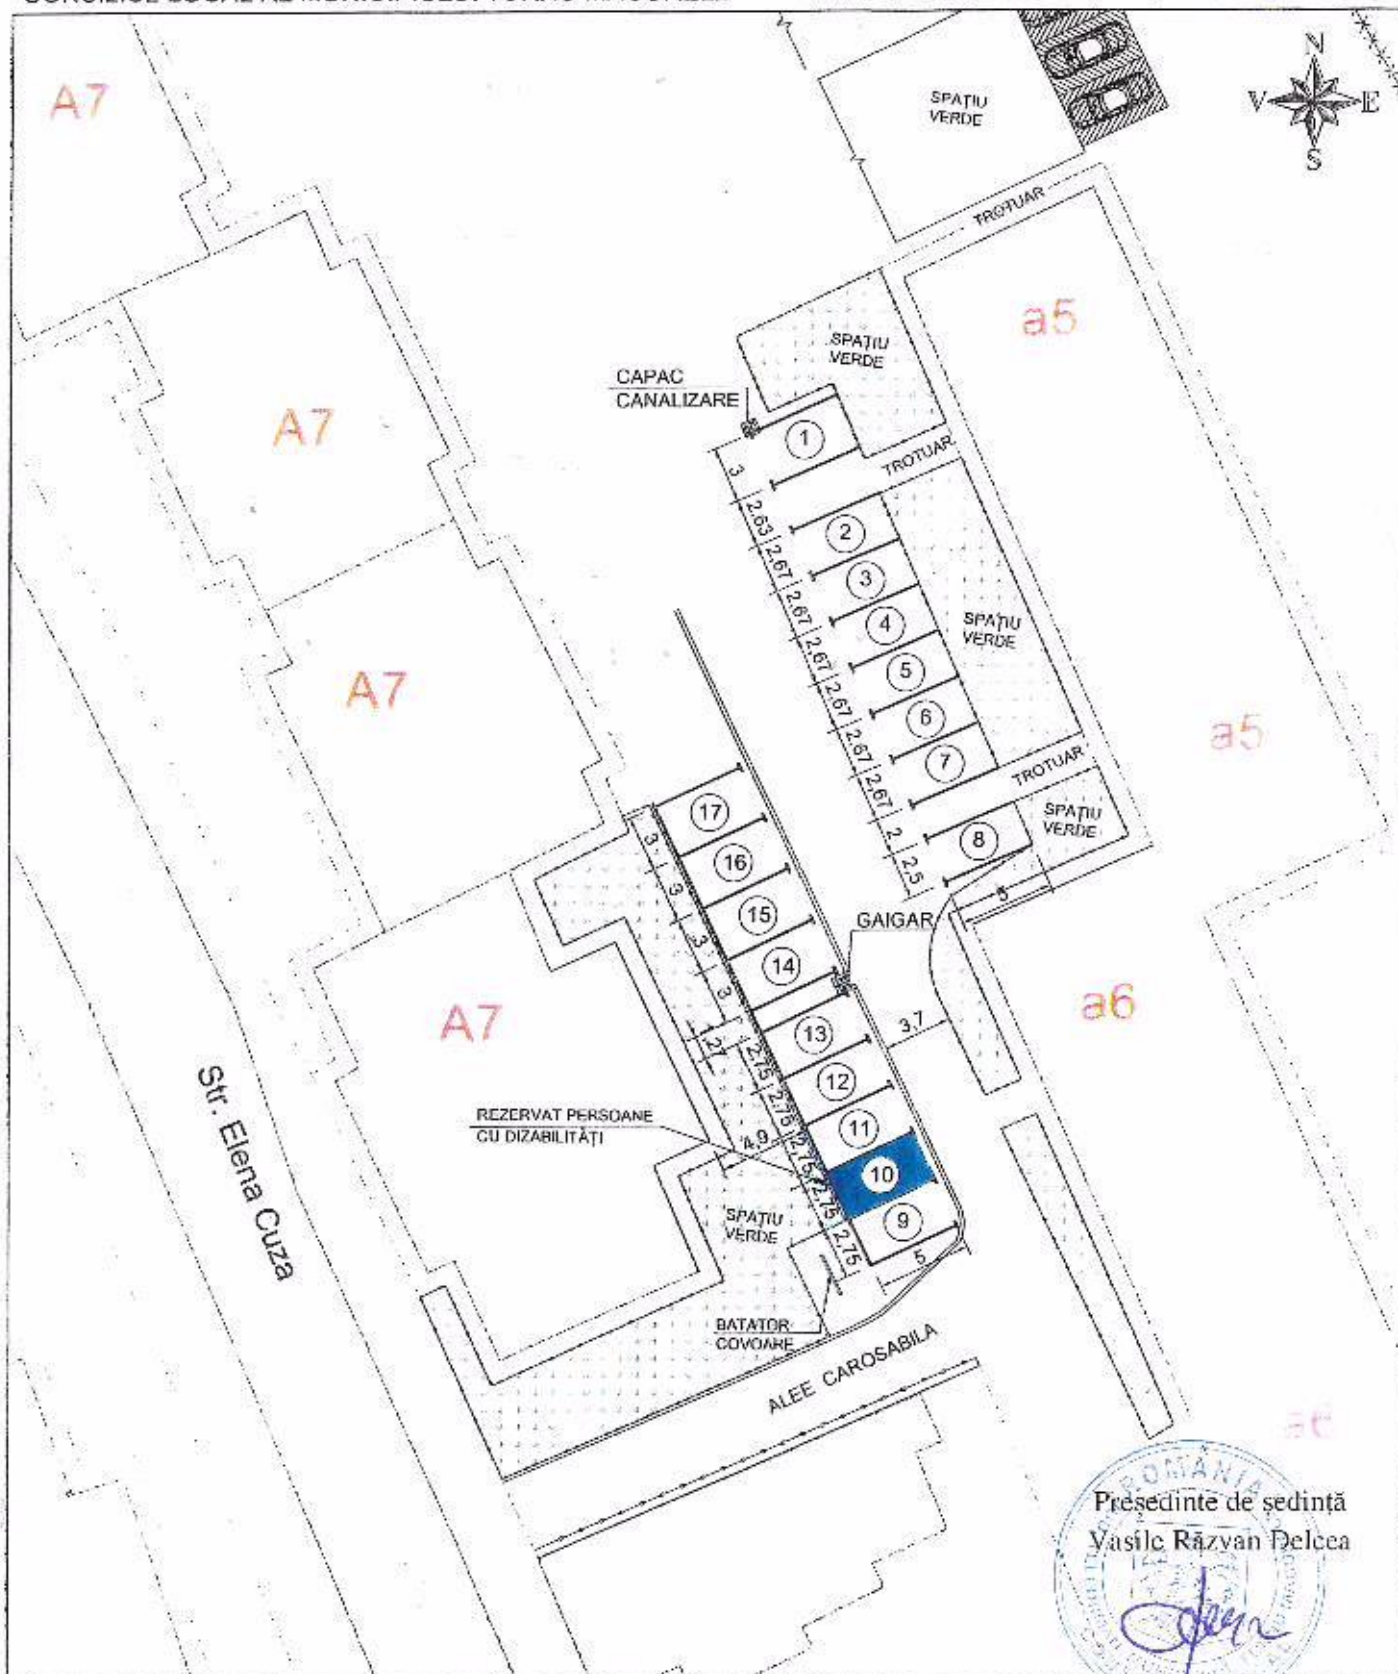

ROMANIA  
 Președinte de ședință  
 Vasile Răzvan Delcea


PRIMĂRIA MUNICIPIULUI  
 TURNU MĂGURELE  
 DIRECȚIA TEHNICĂ

Amplasament parcaje de reședință  
 Pozițiile propuse : 1 + 17

INTOCMIT	ing. Balla Gabriel	<i>[Signature]</i>
VERIFICAT	ing. Seba Dragoș	<i>[Signature]</i>
APROBAT	ing. Istrate Tinel	<i>[Signature]</i>


SCARA :  
 1:500

**PLAN DE SITUAȚIE PARCAJE DE REȘEDINȚĂ ÎN ZONA BLOCURI: a5 - a6 - A7**

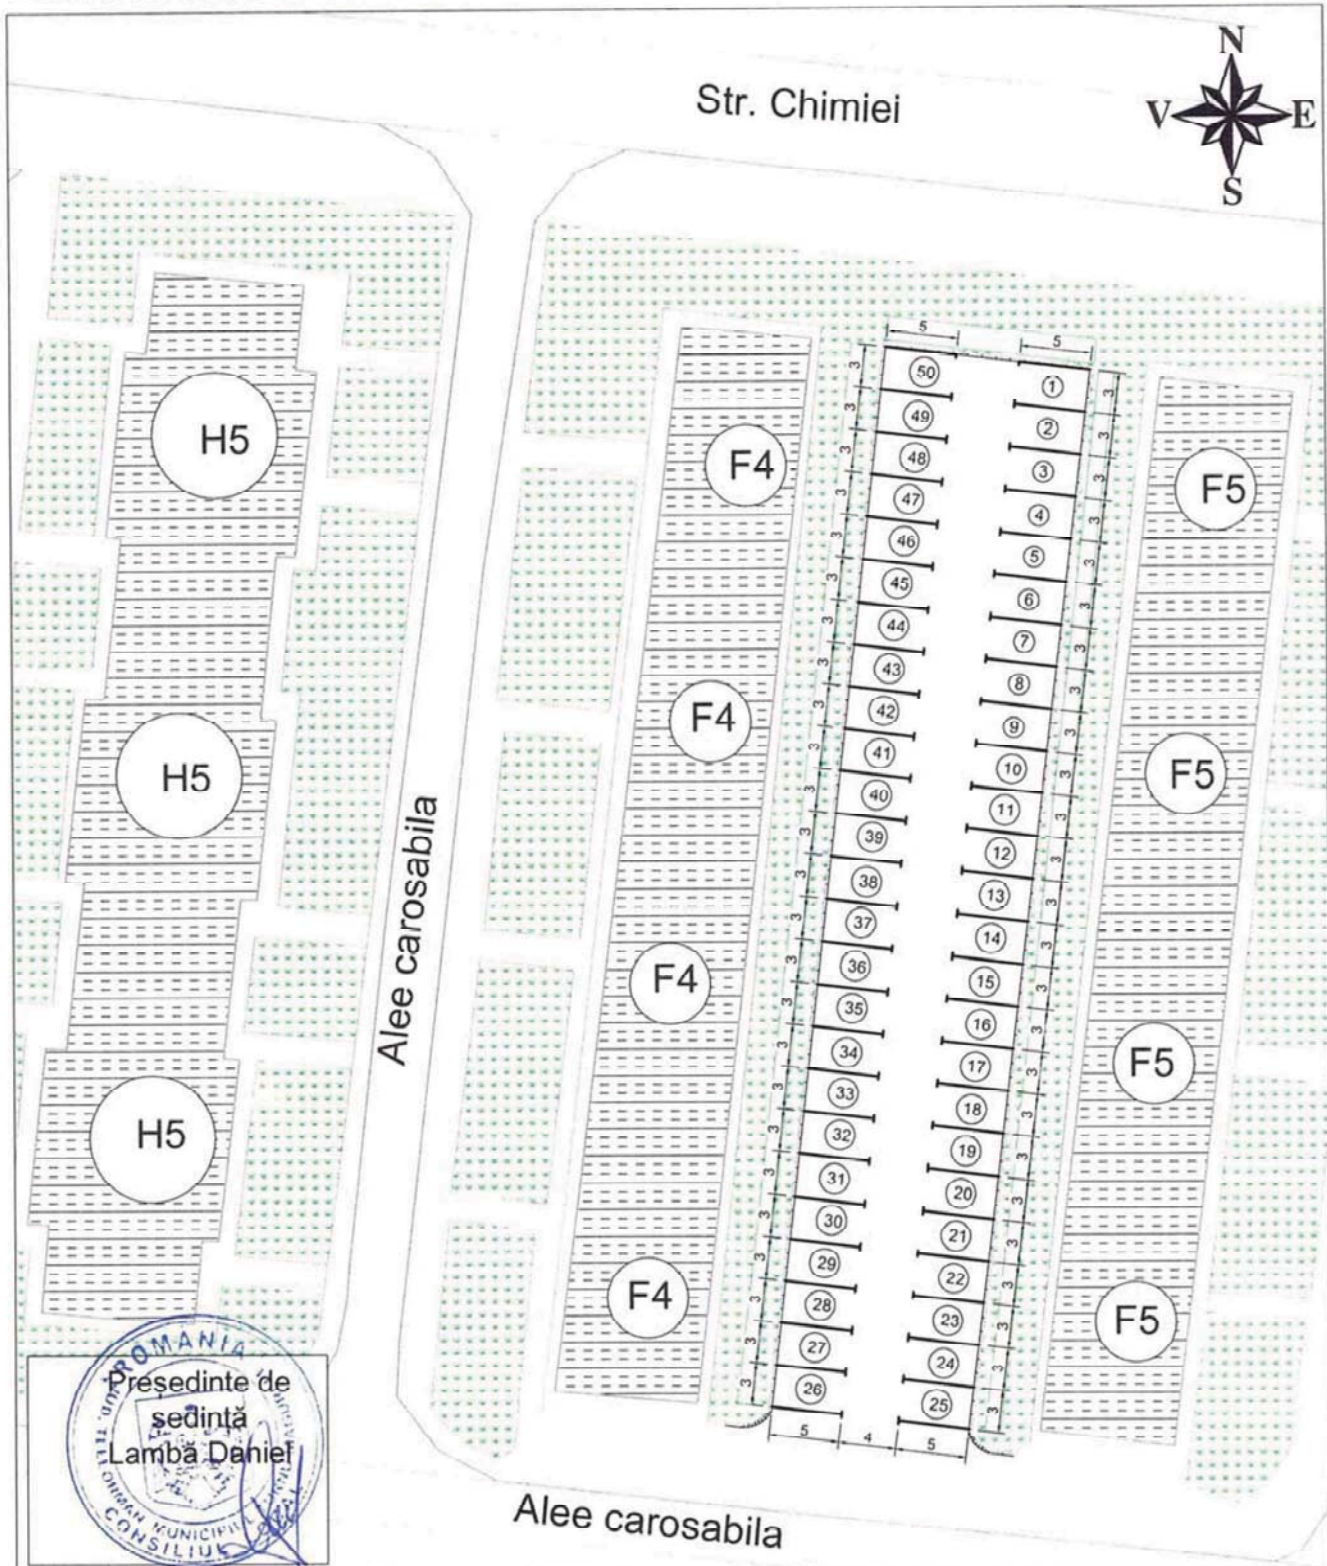

PRIMĂRIA MUNICIPIULUI TURNU MĂGURELE DIRECȚIA TEHNICĂ			Amplasament parcare de reședință, zona blocuri :F4, F5, H5 Pozițiile propuse : 1 ÷ 50		
INTOCMIT	Ing.Balla Gabriel	<i>[Signature]</i>	SCARA : 1:500	DENUMIREA LUCRĂRII :  <b>PLAN DE SITUAȚIE</b>	PLAȘA NR.
VERIFICAT	Ing.Seba Dragoș	<i>[Signature]</i>			
APROBAT	Ing.Istrate Tinel	<i>[Signature]</i>			
			09.2022		

Sigilat digital de:  
 Municipiul Turnu Magurele  
 Inregistrat cu: Nr. lucrare 124/47040 din 27.06.2024 / Nr. act  
 (R12)73/A1 din 27.06.2024  
 Data: 27.06.2024 12:31:09 (GMT+03:00)

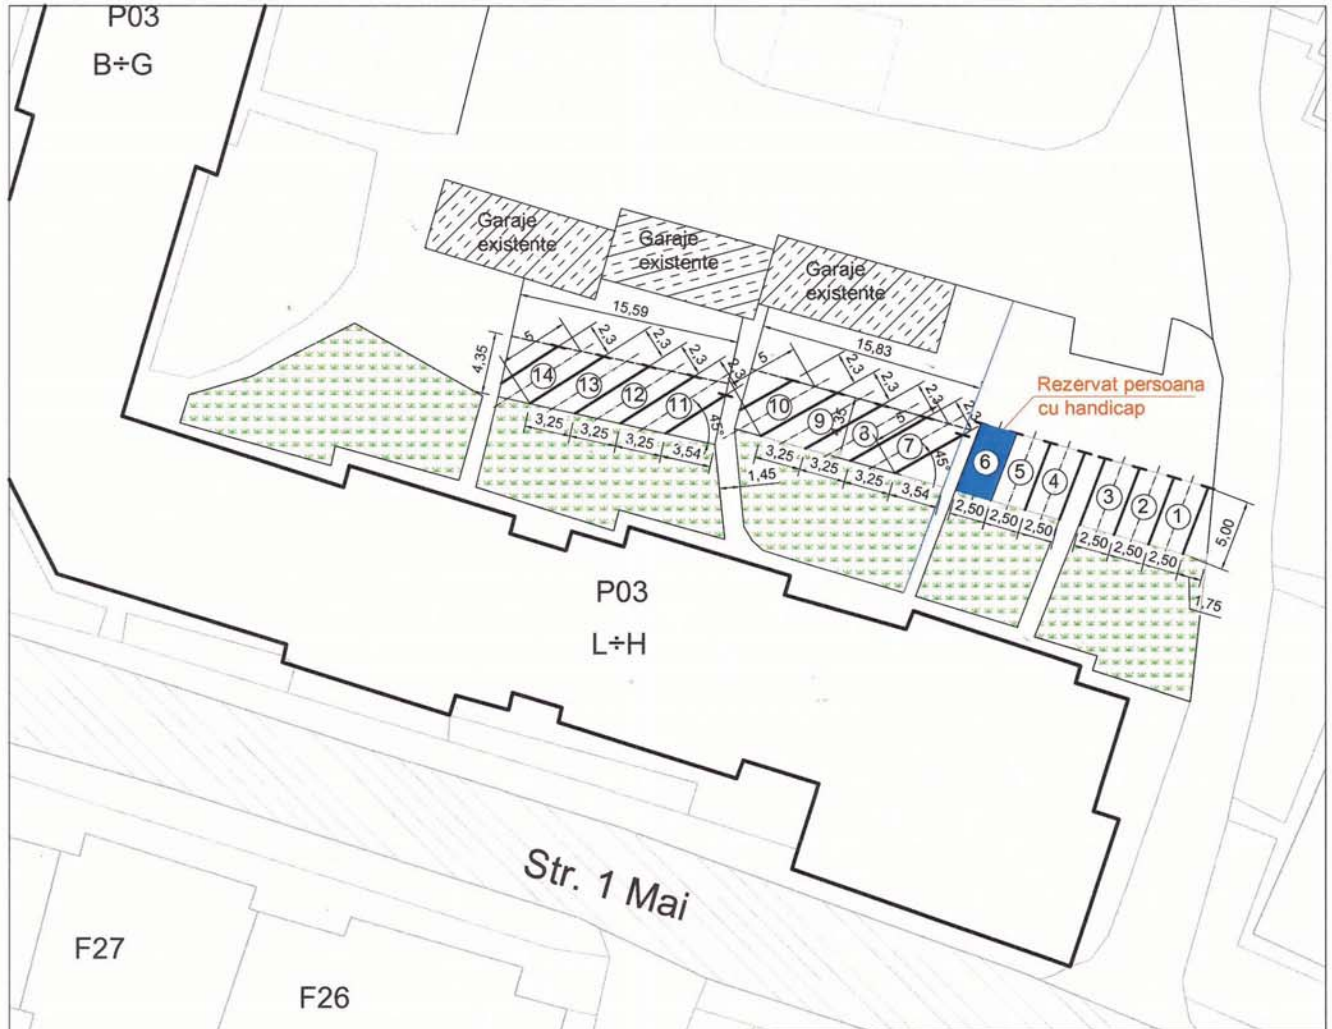

Președinte de ședință :  
**CRISTEA FLORENTIN**

*[Signature]*

Digitally signed by / Semnat digital de:  
 FLORENTIN CRISTEA  
 Aprobare  
 27.06.2024 12:30:17 (GMT+03:00)

PRIMĂRIA MUNICIPIULUI TURNU MĂGURELE DIRECȚIA TEHNICĂ			Amplasament parcare de reședință zona bloc P03 Pozițiile propuse : 1 + 5 ; 7 + 14		
DESENAT	ing.Balla Gabriel	<i>[Signatures]</i> SCARA : 1:500	DENUMIREA LUCRĂRII : <b>PLAN DE SITUAȚIE</b>		
VERIFICAT	ing.Seba Dragoș				
APROBAT	ing.Istrate Tinel				
			06.2024		