


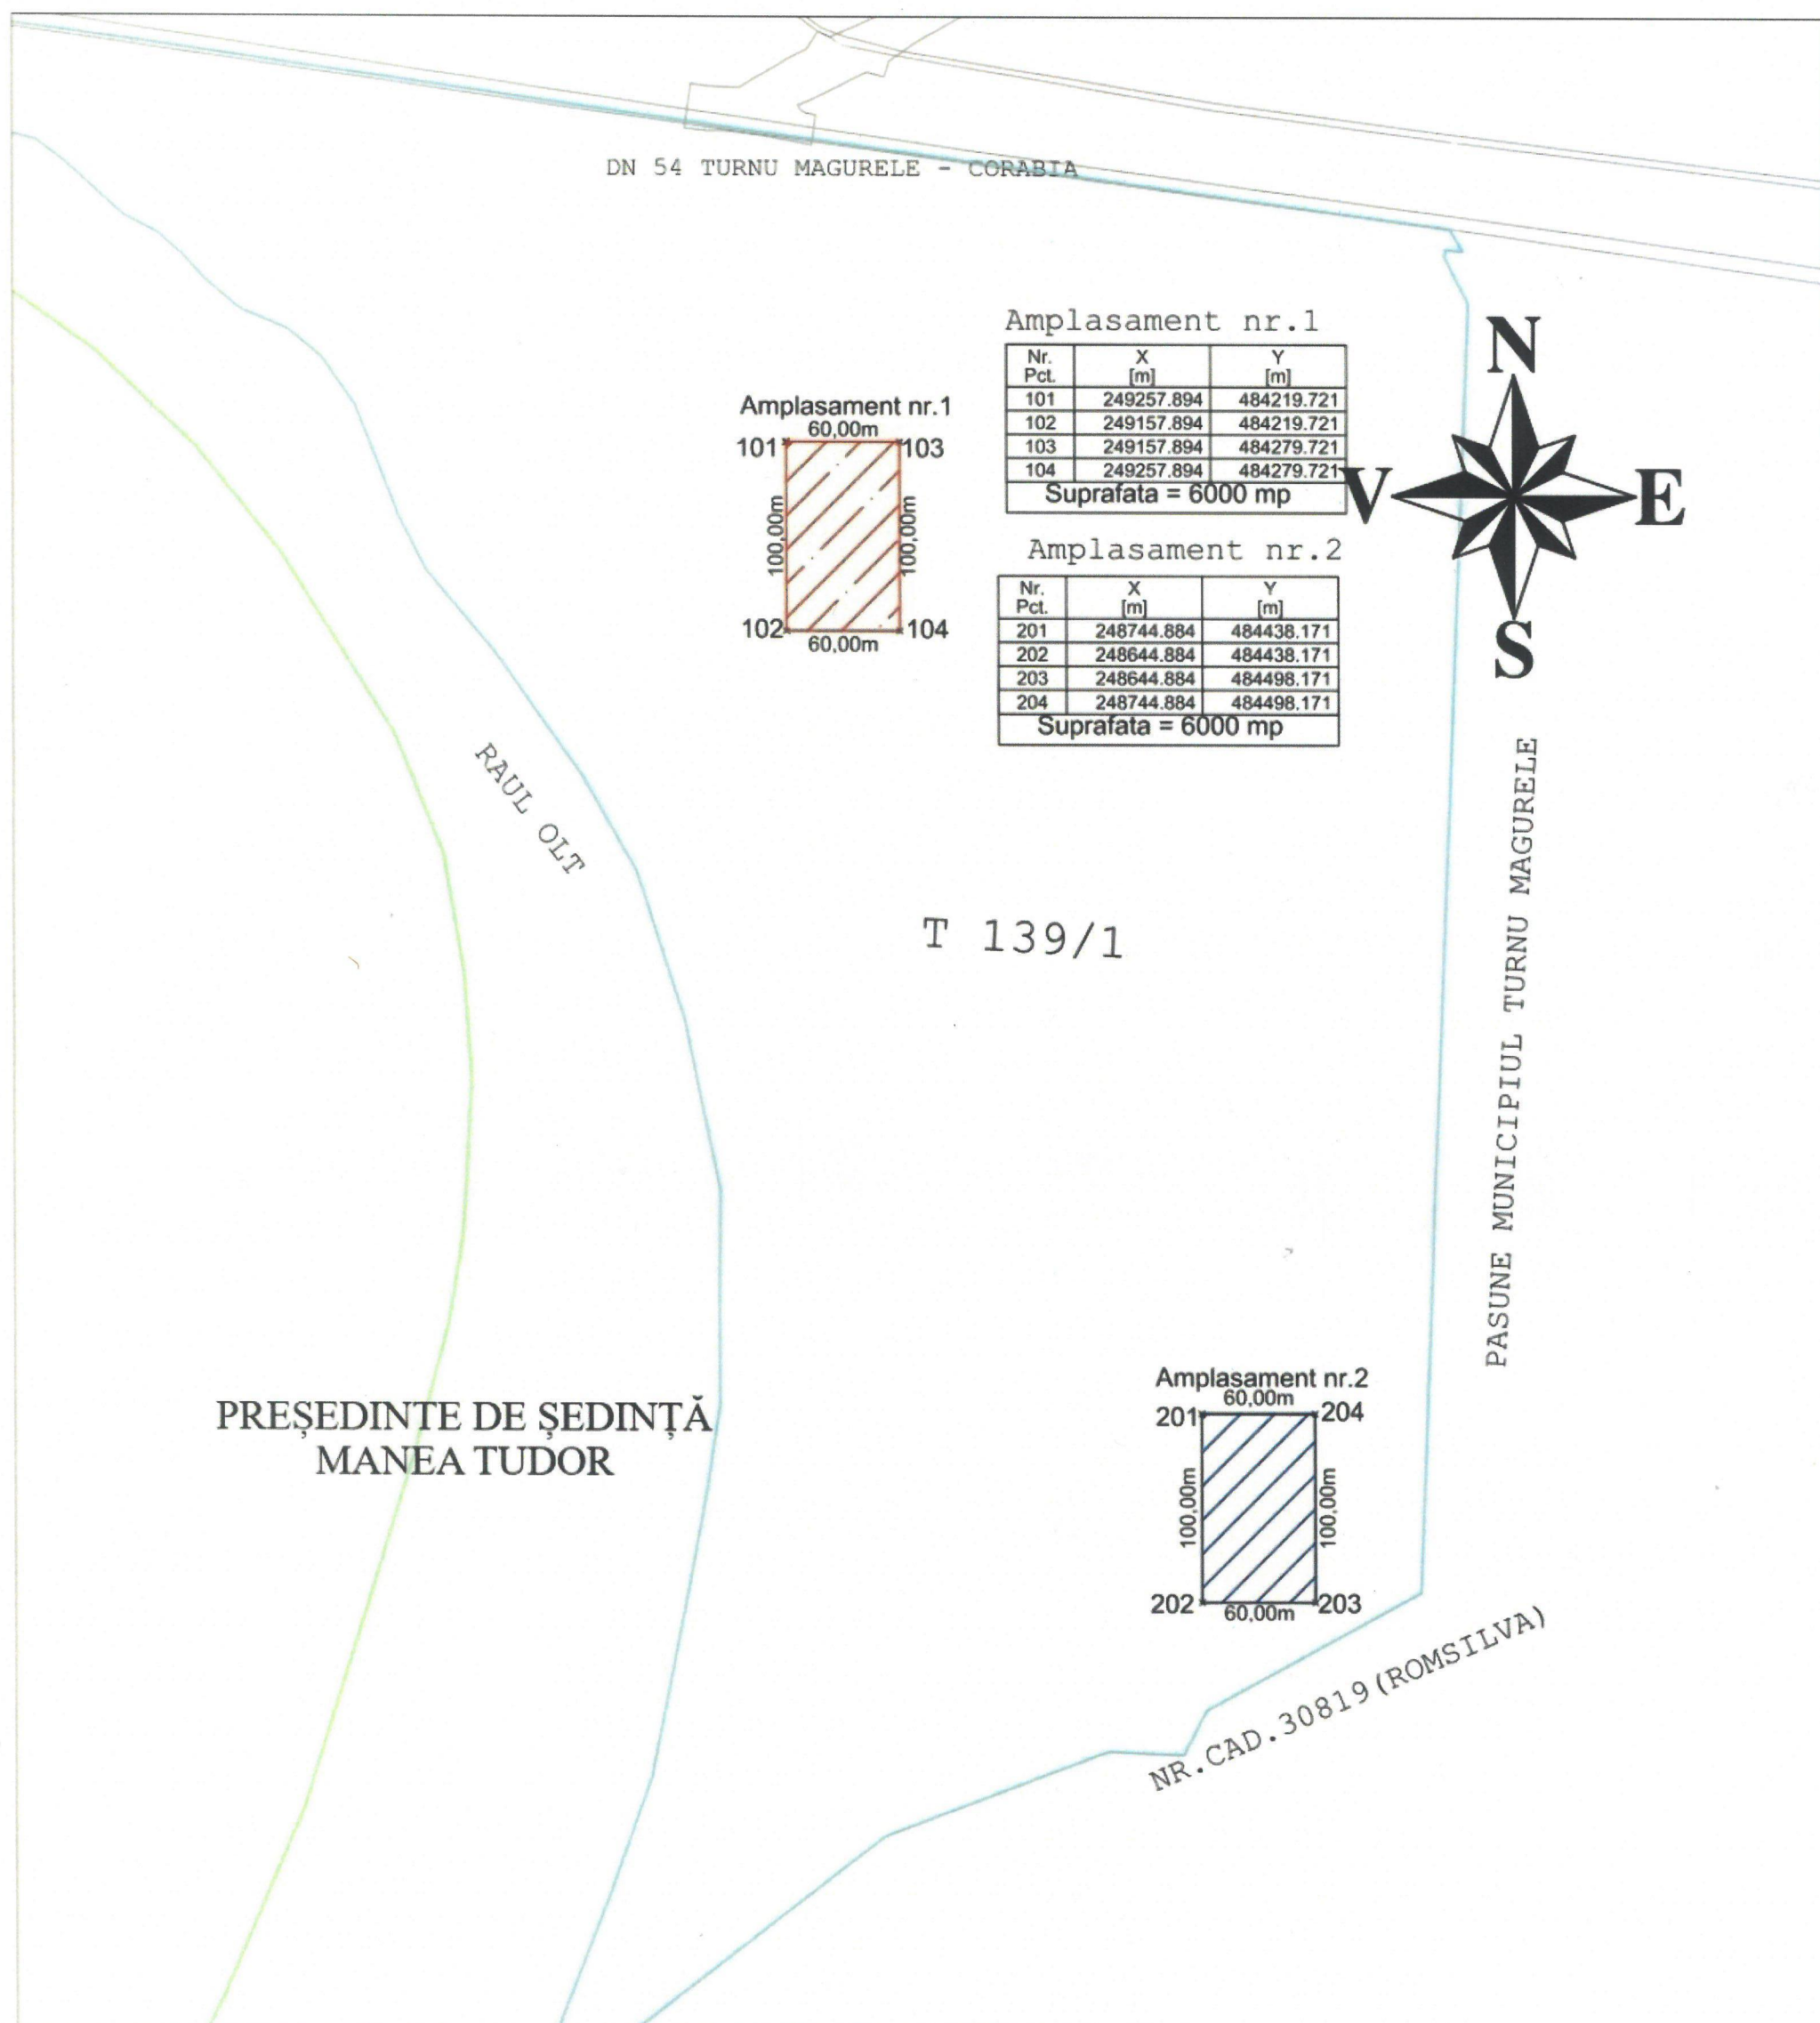

|                                             |                          |  |                                            |
|---------------------------------------------|--------------------------|--|--------------------------------------------|
| PRIMĂRIA TURNU MĂGURELE<br>DIRECȚIA TEHNICĂ |                          |  | Amplasamente propuse pentru închiriere:1,2 |
| DESENAT                                     | ing.Moraru Costel        |  | DENUMIREA LUCRĂRII:<br>PLAN DE SITUAȚIE    |
| VERIFICAT                                   | ing.Petrică Ungureanu S. |  |                                            |
| APROBAT                                     | ing.Istrate Tinel        |  |                                            |
|                                             |                          |  |                                            |
|                                             |                          |  | 2025                                       |