


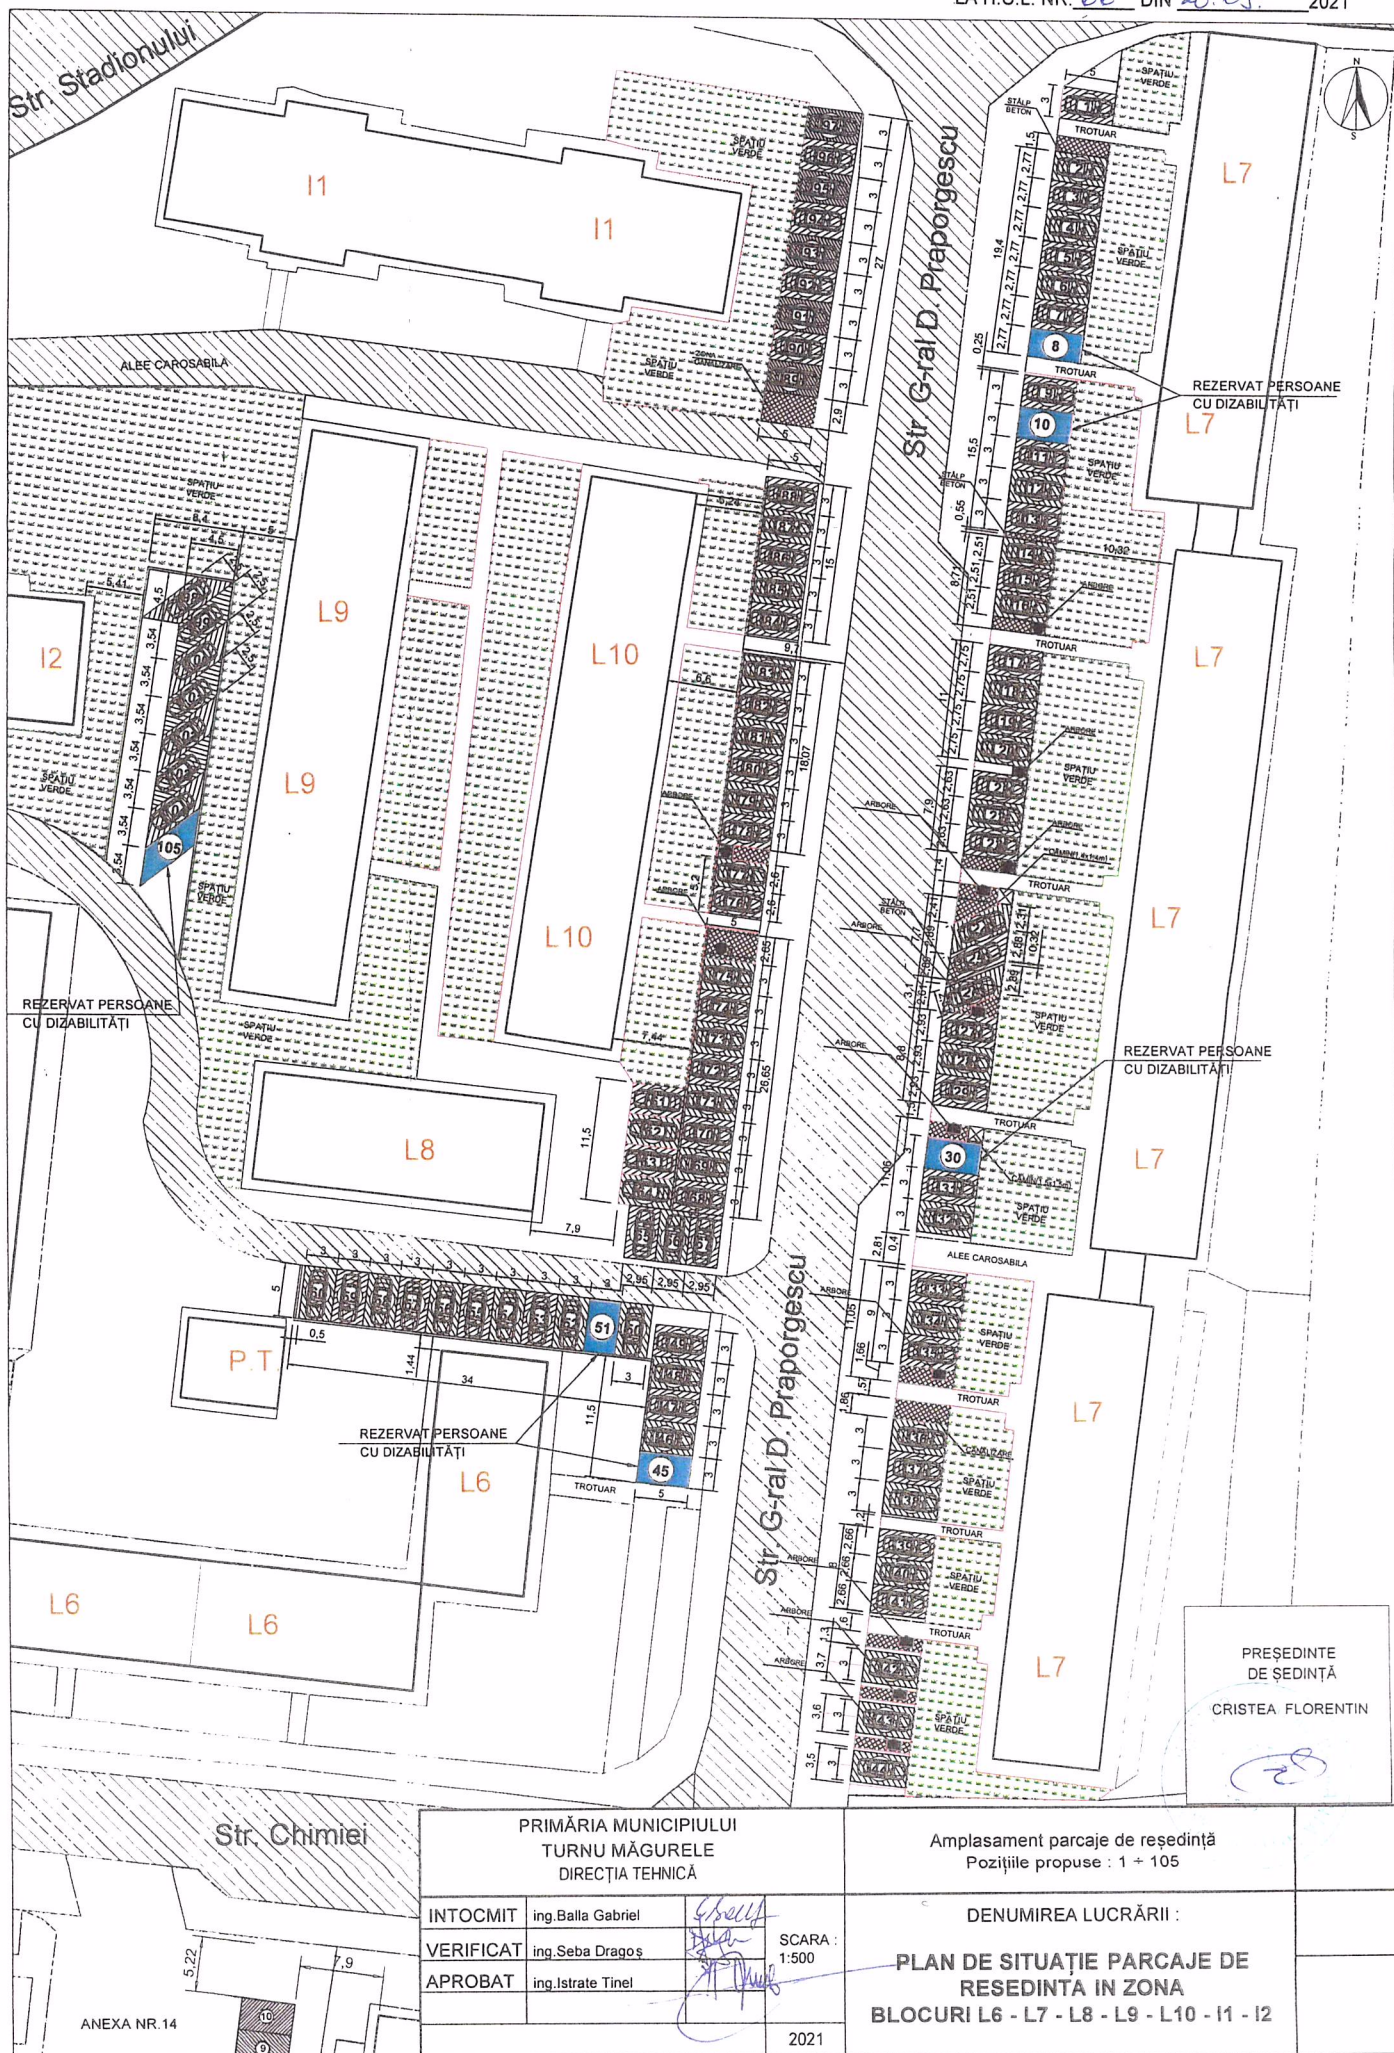

PRIMĂRIA MUNICIPIULUI
TURNU MĂGURELE
DIRECȚIA TEHNICĂ

INTOCMIT ing. Balla Gabriel
VERIFICAT ing. Seba Dragoș
APROBAT ing. Istrate Tinel

SCARA :
1:500


2021


Amplasament parcaje de reședință
Pozițiile propuse : 1 + 105


DENUMIREA LUCRĂRII :


PLAN DE SITUAȚIE PARCAJE DE
RESEDINȚA ÎN ZONA
BLOCURI L6 - L7 - L8 - L9 - L10 - L11 - L12

PREȘEDINTE
DE ȘEDINȚĂ
CRISTEA FLORENTIN

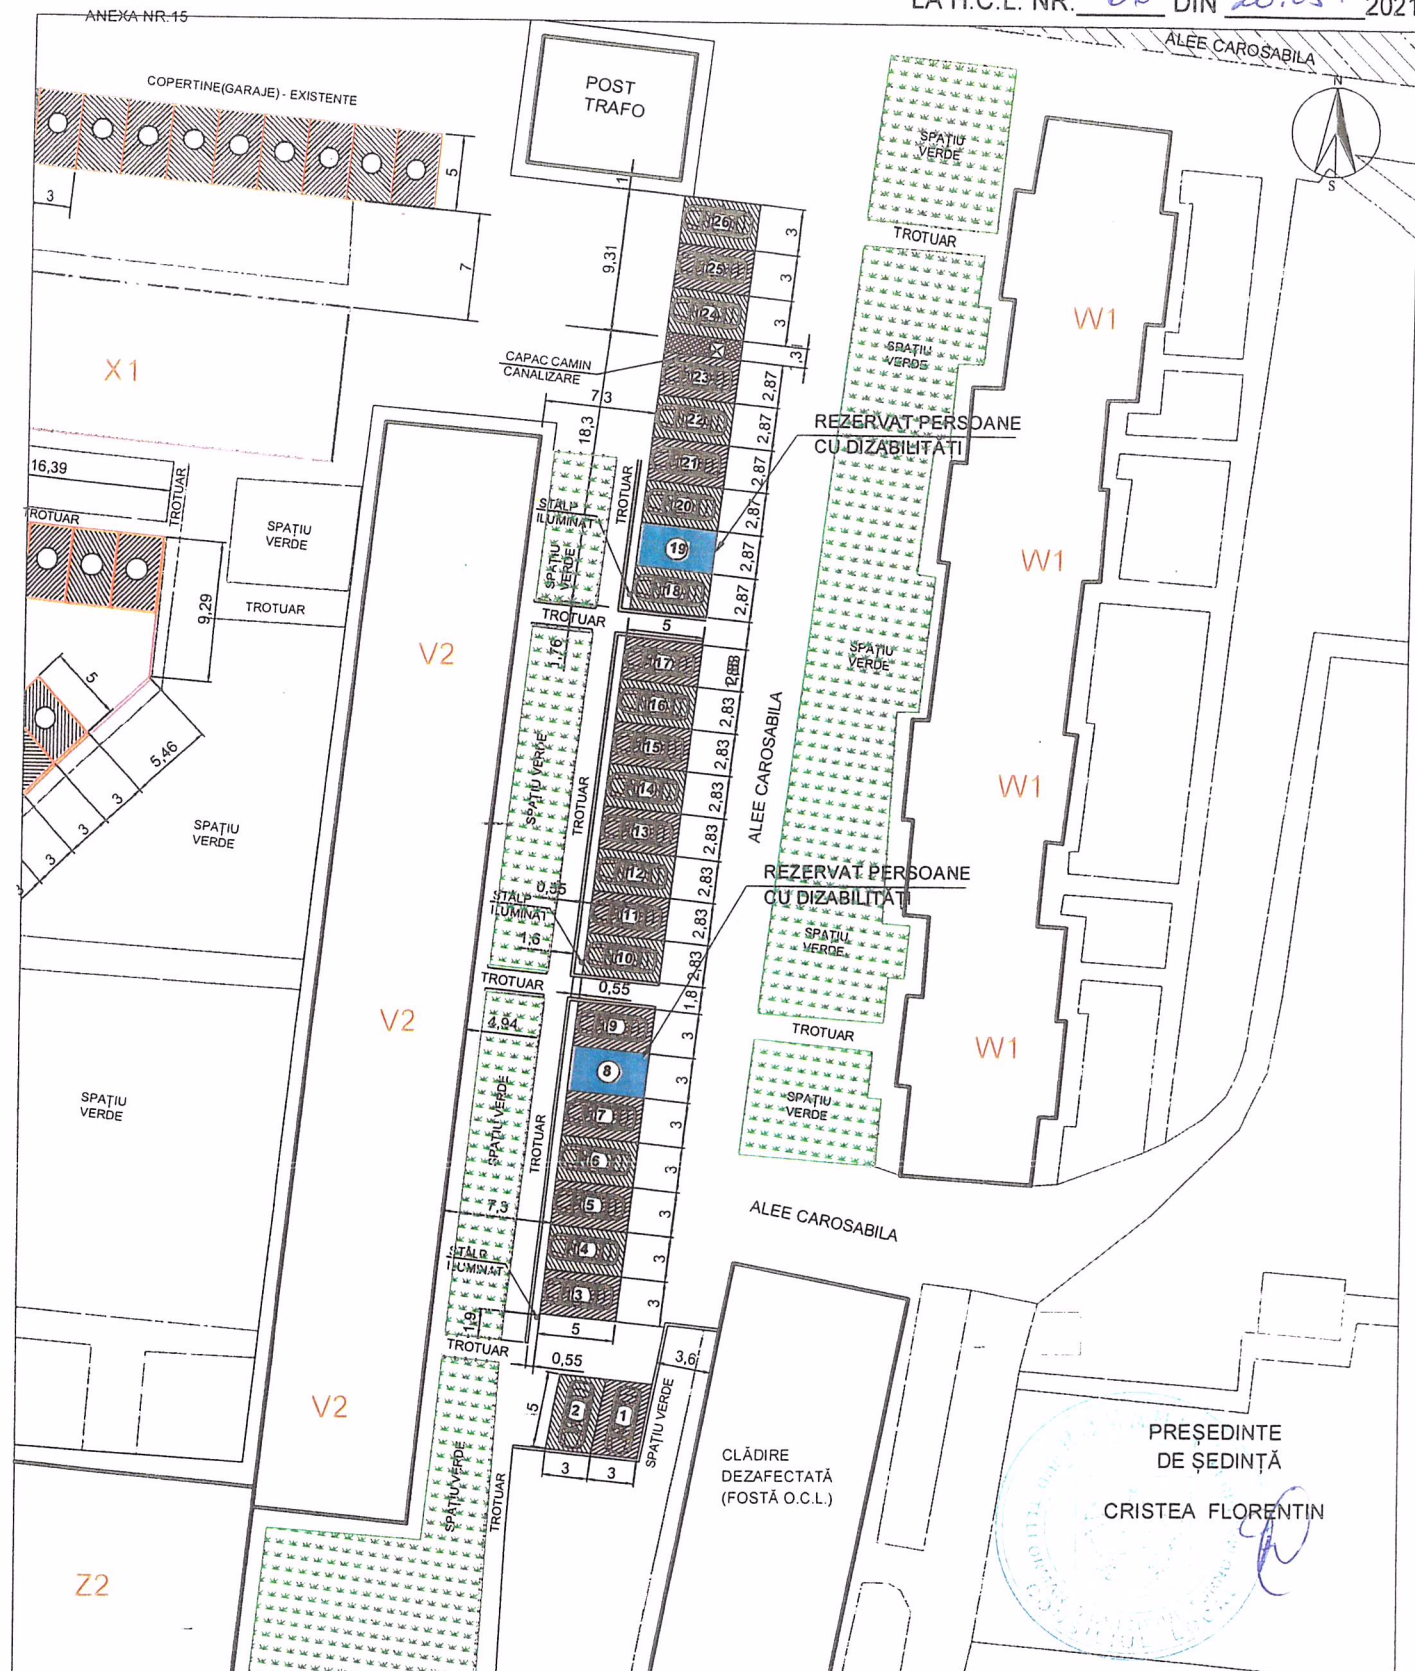

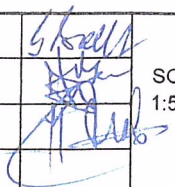PRIMĂRIA MUNICIPIULUI TURNU MĂGURELE DIRECȚIA TEHNICĂ			Amplasament parcaje de reședință Pozițiile propuse : 1 ÷ 26		
INTOCMIT	ing.Balla Gabriel		SCARA : 1:500	DENUMIREA LUCRĂRII : PLAN DE SITUAȚIE PARCAJE IN ZONA BLOCURI V2 - W1	PLANȘA NR.
VERIFICAT	ing.Seba Dragoș				
APROBAT	ing.Istrate Tinel				
			2021		

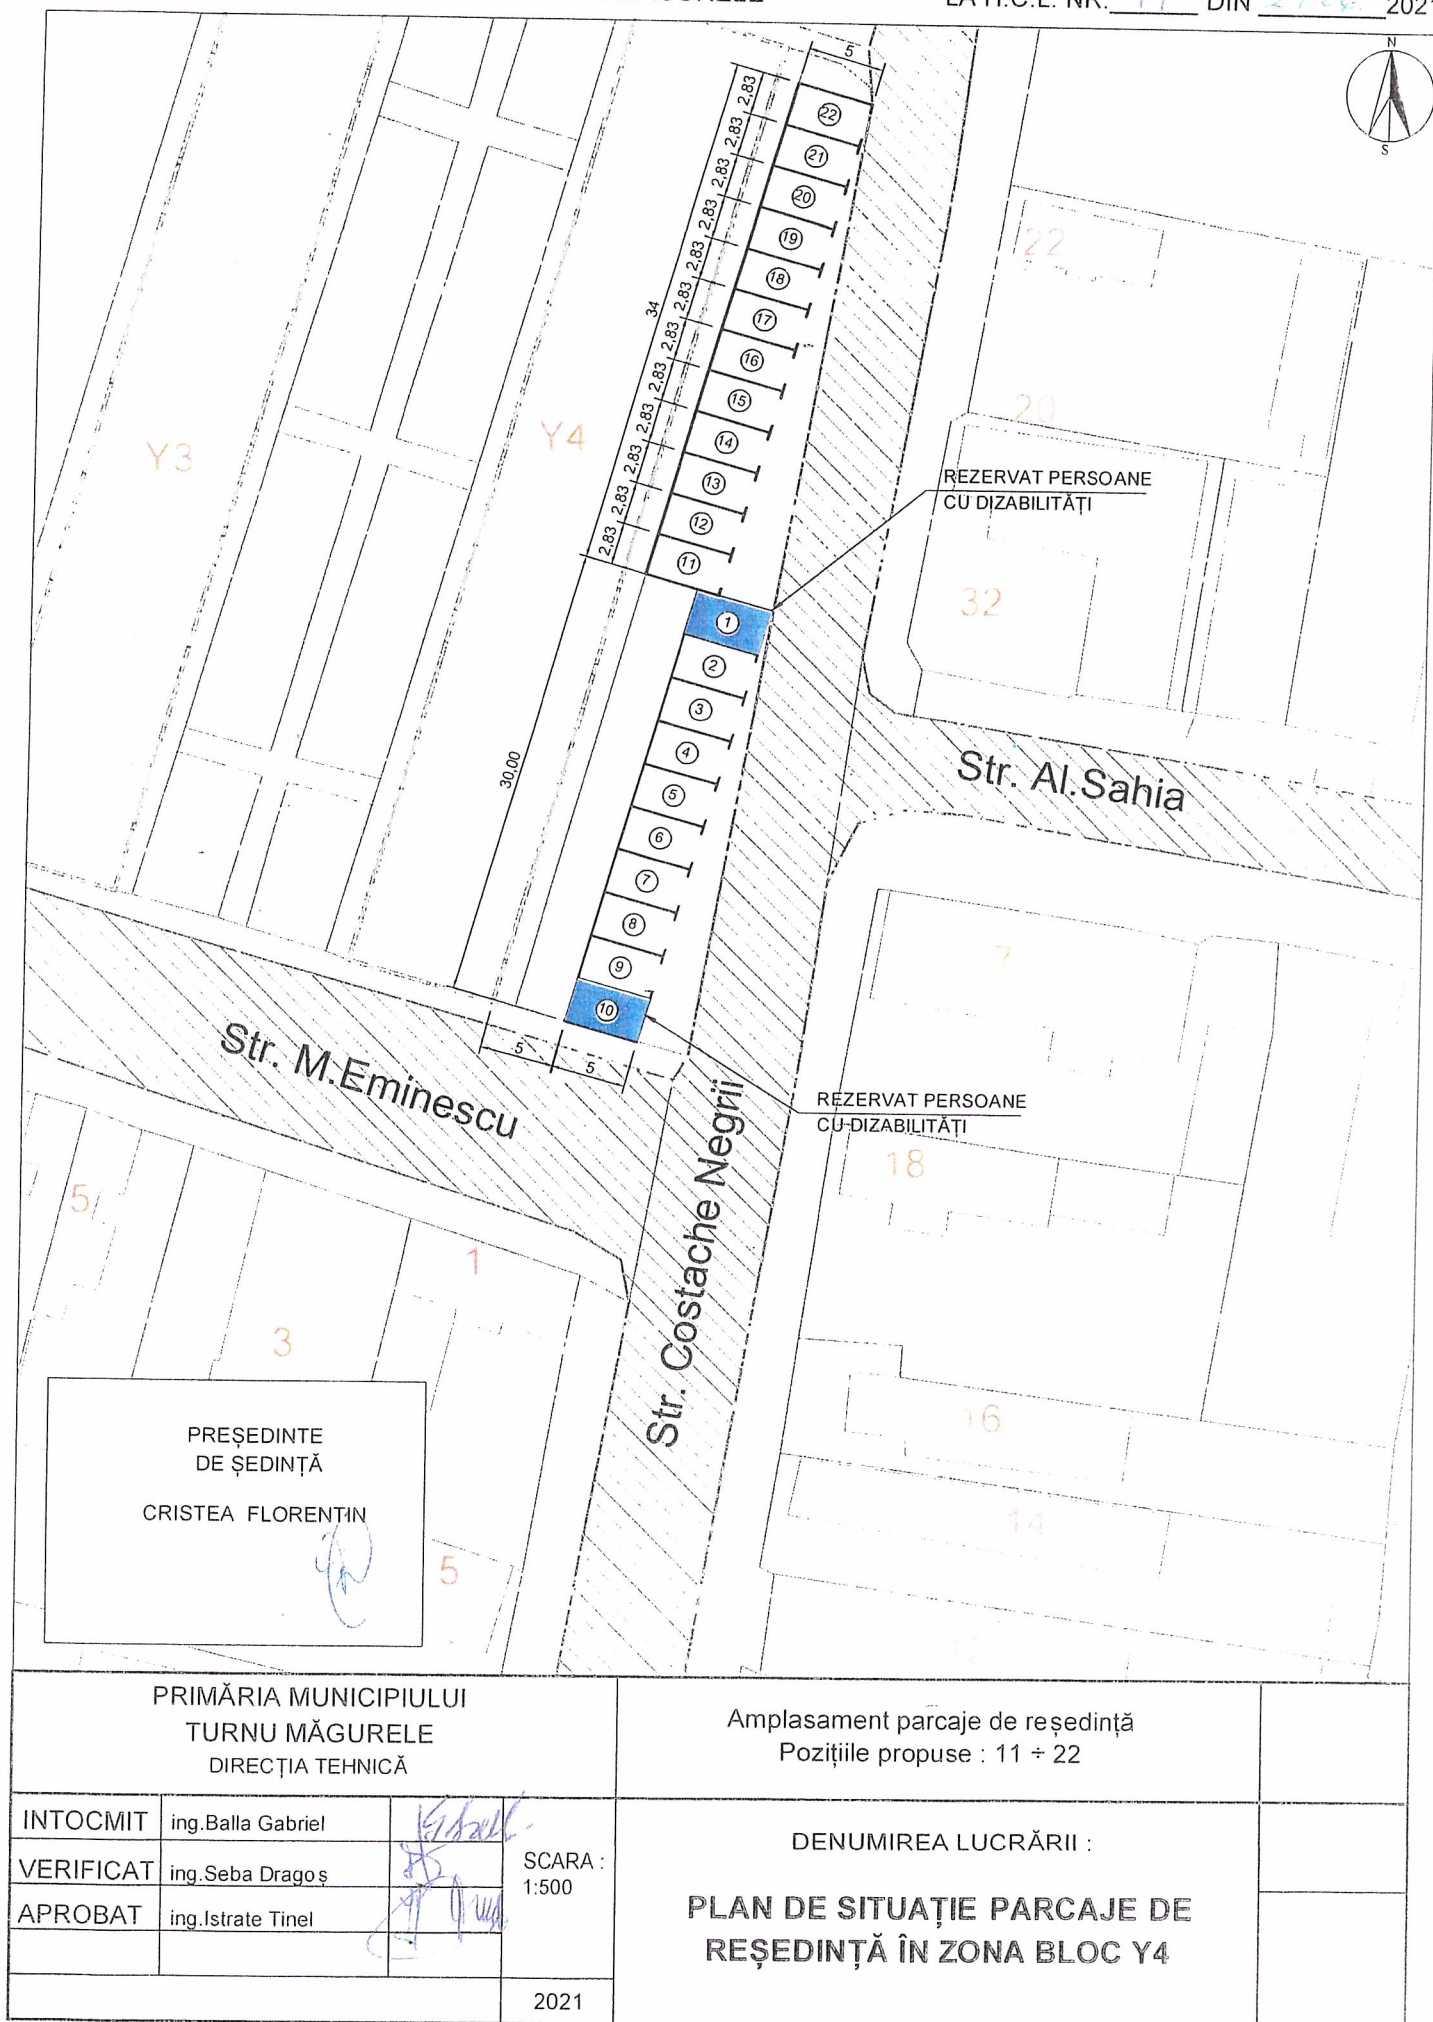

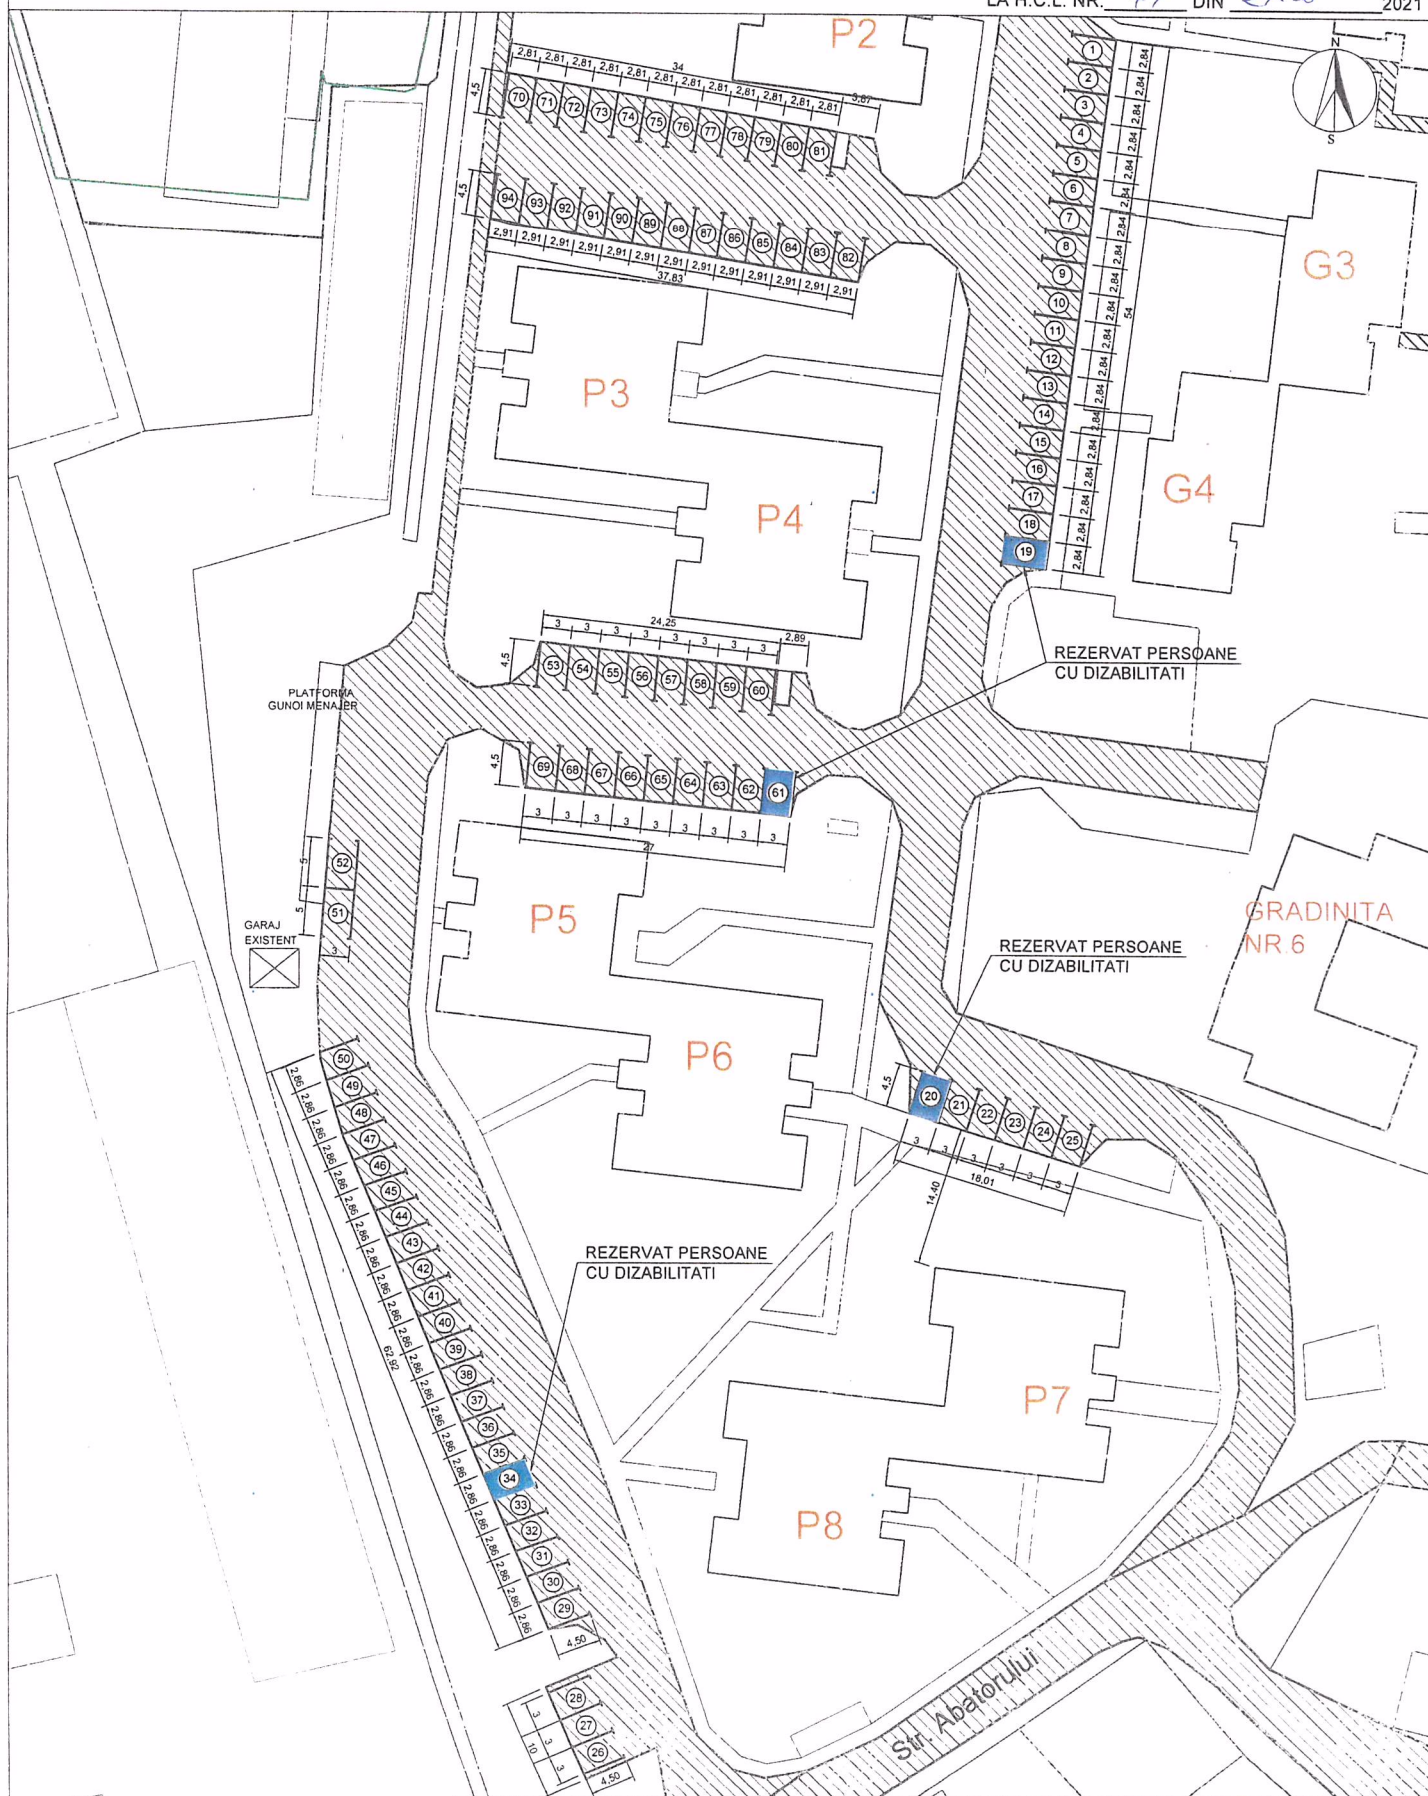

PREȘEDINTE
DE ȘEDINȚĂ :
CRISTEA FLORENTIN

PRIMĂRIA MUNICIPIULUI
TURNU MĂGURELE
DIRECȚIA TEHNICĂ


INTOCMIT	ing. Balla Gabriel	<i>[Signature]</i>
VERIFICAT	ing. Seba Dragoș	<i>[Signature]</i>
APROBAT	ing. Istrate Tinel	<i>[Signature]</i>

SCARA :
1:500

2021

Amplasament parcaje de reședință
Pозиțiile propuse : 1 + 94

PLAN DE SITUAȚIE PARCAJE DE
REȘEDINȚĂ ÎN ZONĂ
BLOCURI: G1-G2-G3-G4 ȘI
P1-P2-P3-P4-P5-P6-P7-P8

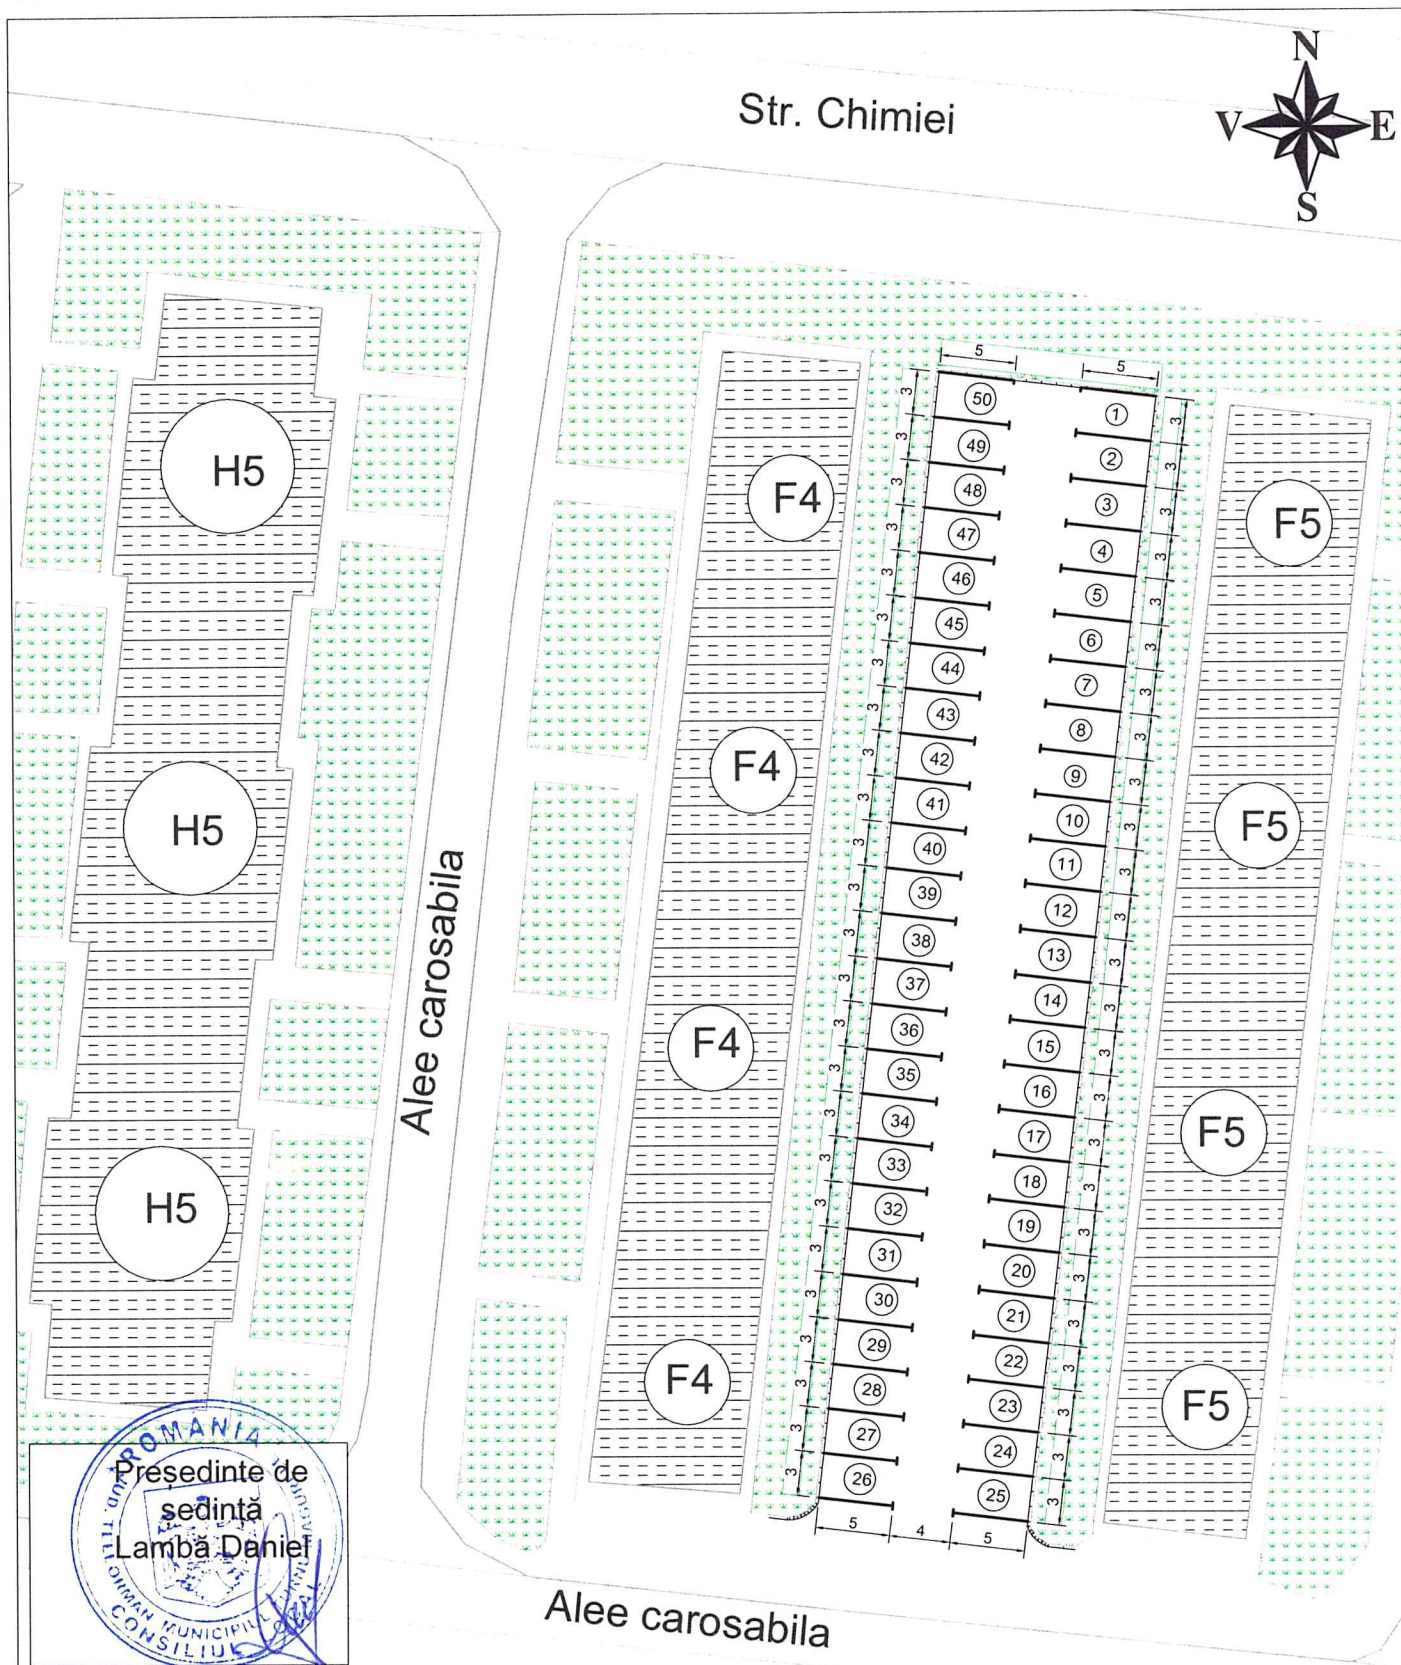

PRIMĂRIA MUNICIPIULUI
TURNU MĂGURELE
DIRECȚIA TEHNICĂ

Amplasament parcare de reședință, zona blocuri :F4, F5, H5
Pozitiile propuse : 1 ÷ 50


INTOCMIT	ing.Balla Gabriel	<i>[Signature]</i>
VERIFICAT	ing.Seba Dragoș	<i>[Signature]</i>
APROBAT	ing.Istrate Tinel	<i>[Signature]</i>

SCARA :
1:500

DENUMIREA LUCRĂRII :
PLAN DE SITUAȚIE

PLANȘA NR.

09.2022

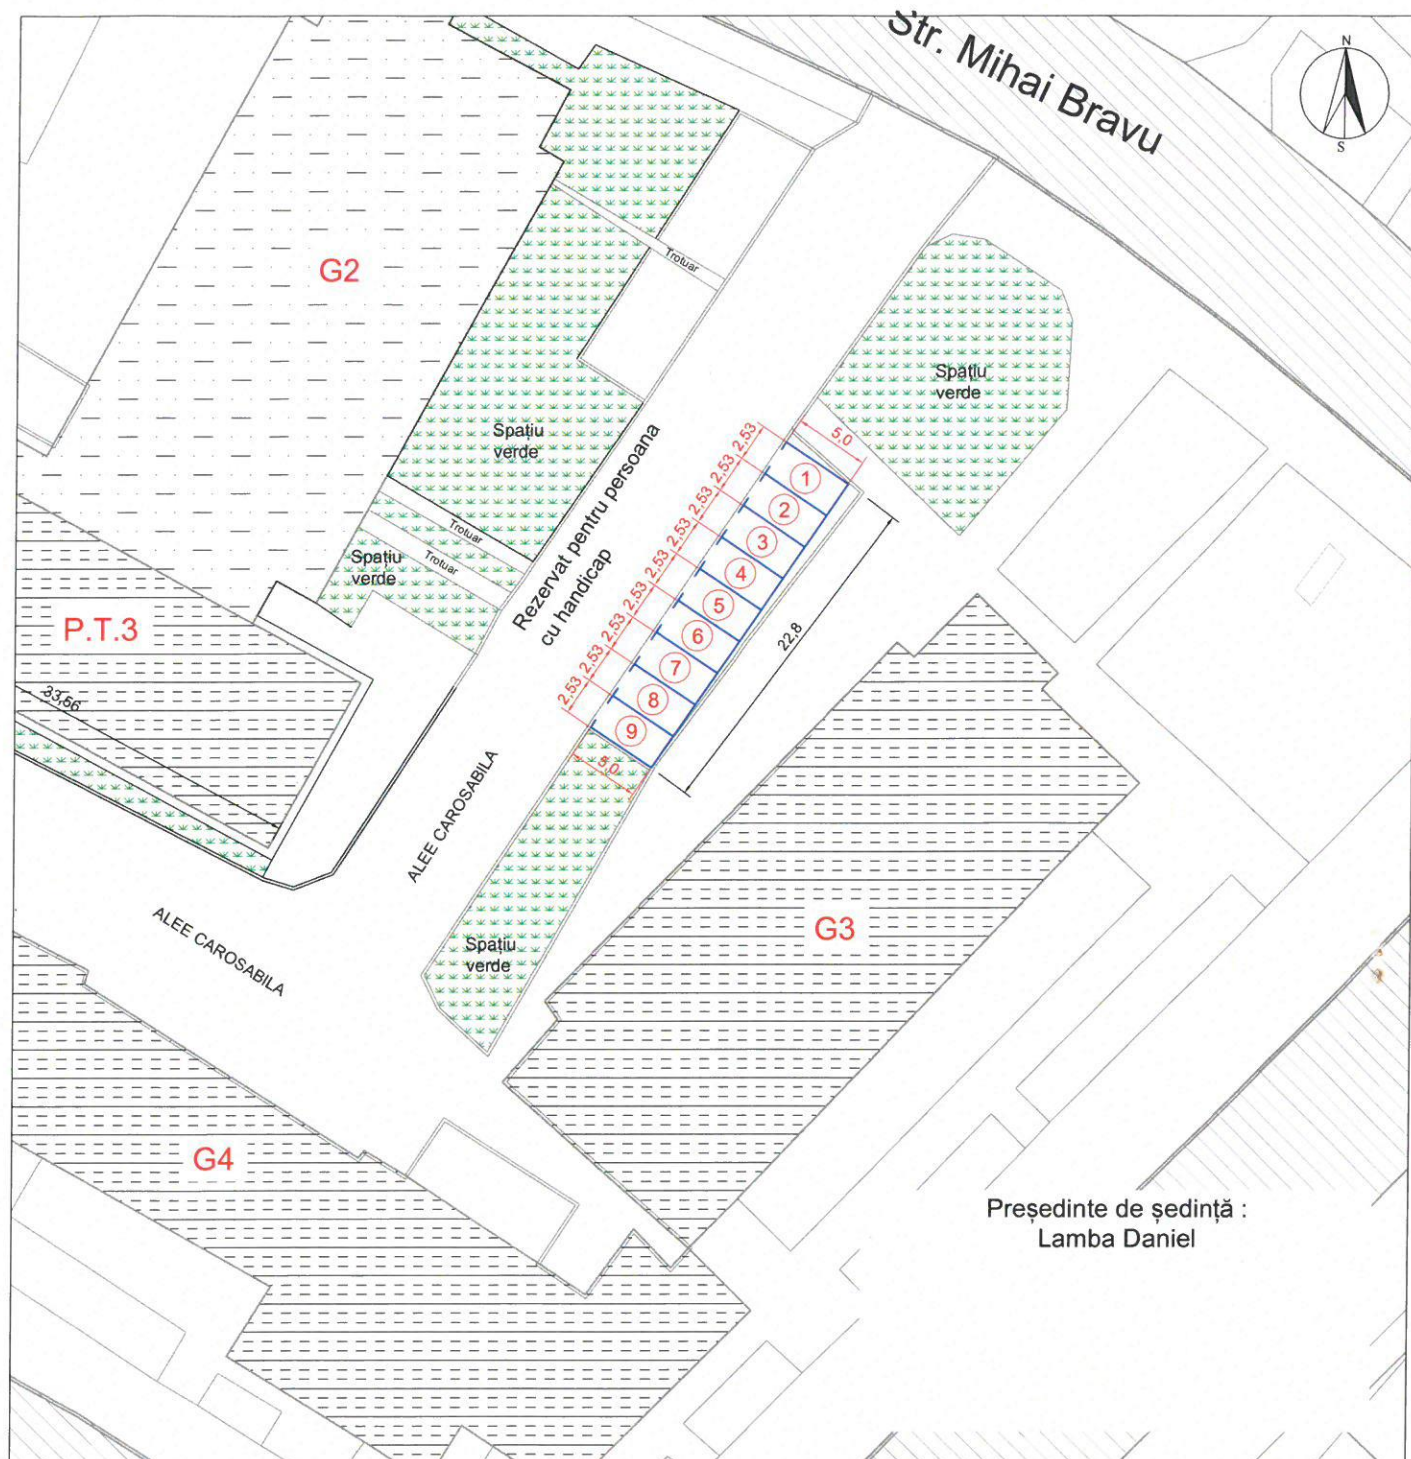

Președinte de ședință :
Lamba Daniel

PRIMĂRIA MUNICIPIULUI TURNU MĂGURELE DIRECȚIA TEHNICĂ			Amplasament zona blocuri : G2 - G3 Pozitiile propuse : 1~9	
INTOCMIT	ing.Balla Gabriel		SCARA : 1:500	DENUMIREA LUCRĂRII : PLAN DE SITUAȚIE PARCARI DE RESEDINTA IN ZONA BLOCURI : G2 - G3
VERIFICAT	ing.Moraru Costel			
APROBAT	ing.Istrate Tinel			
			2024	