


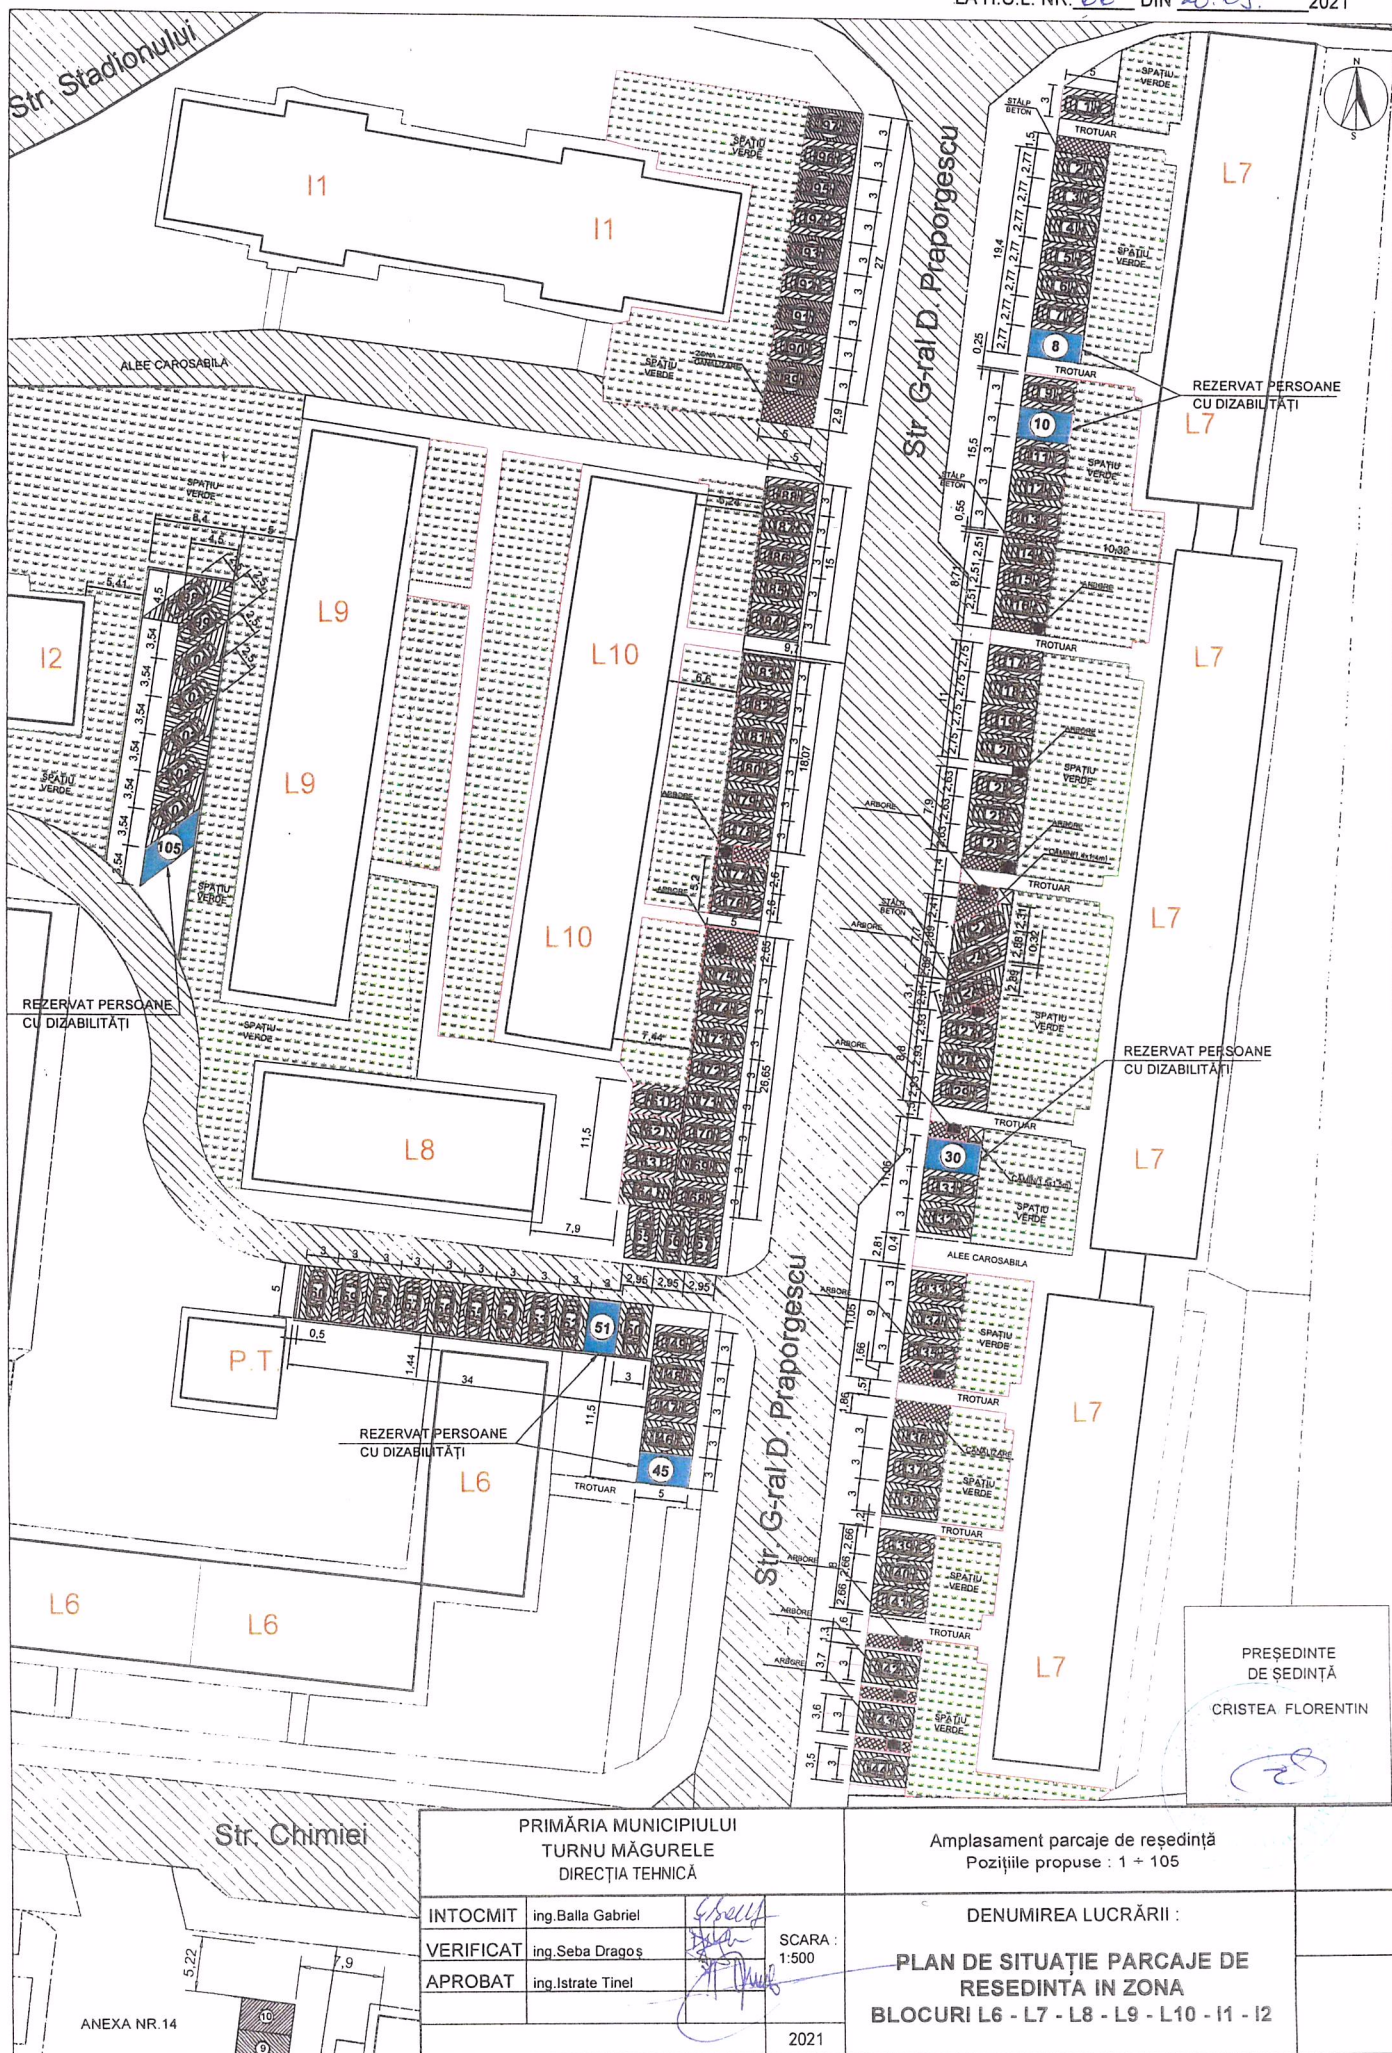


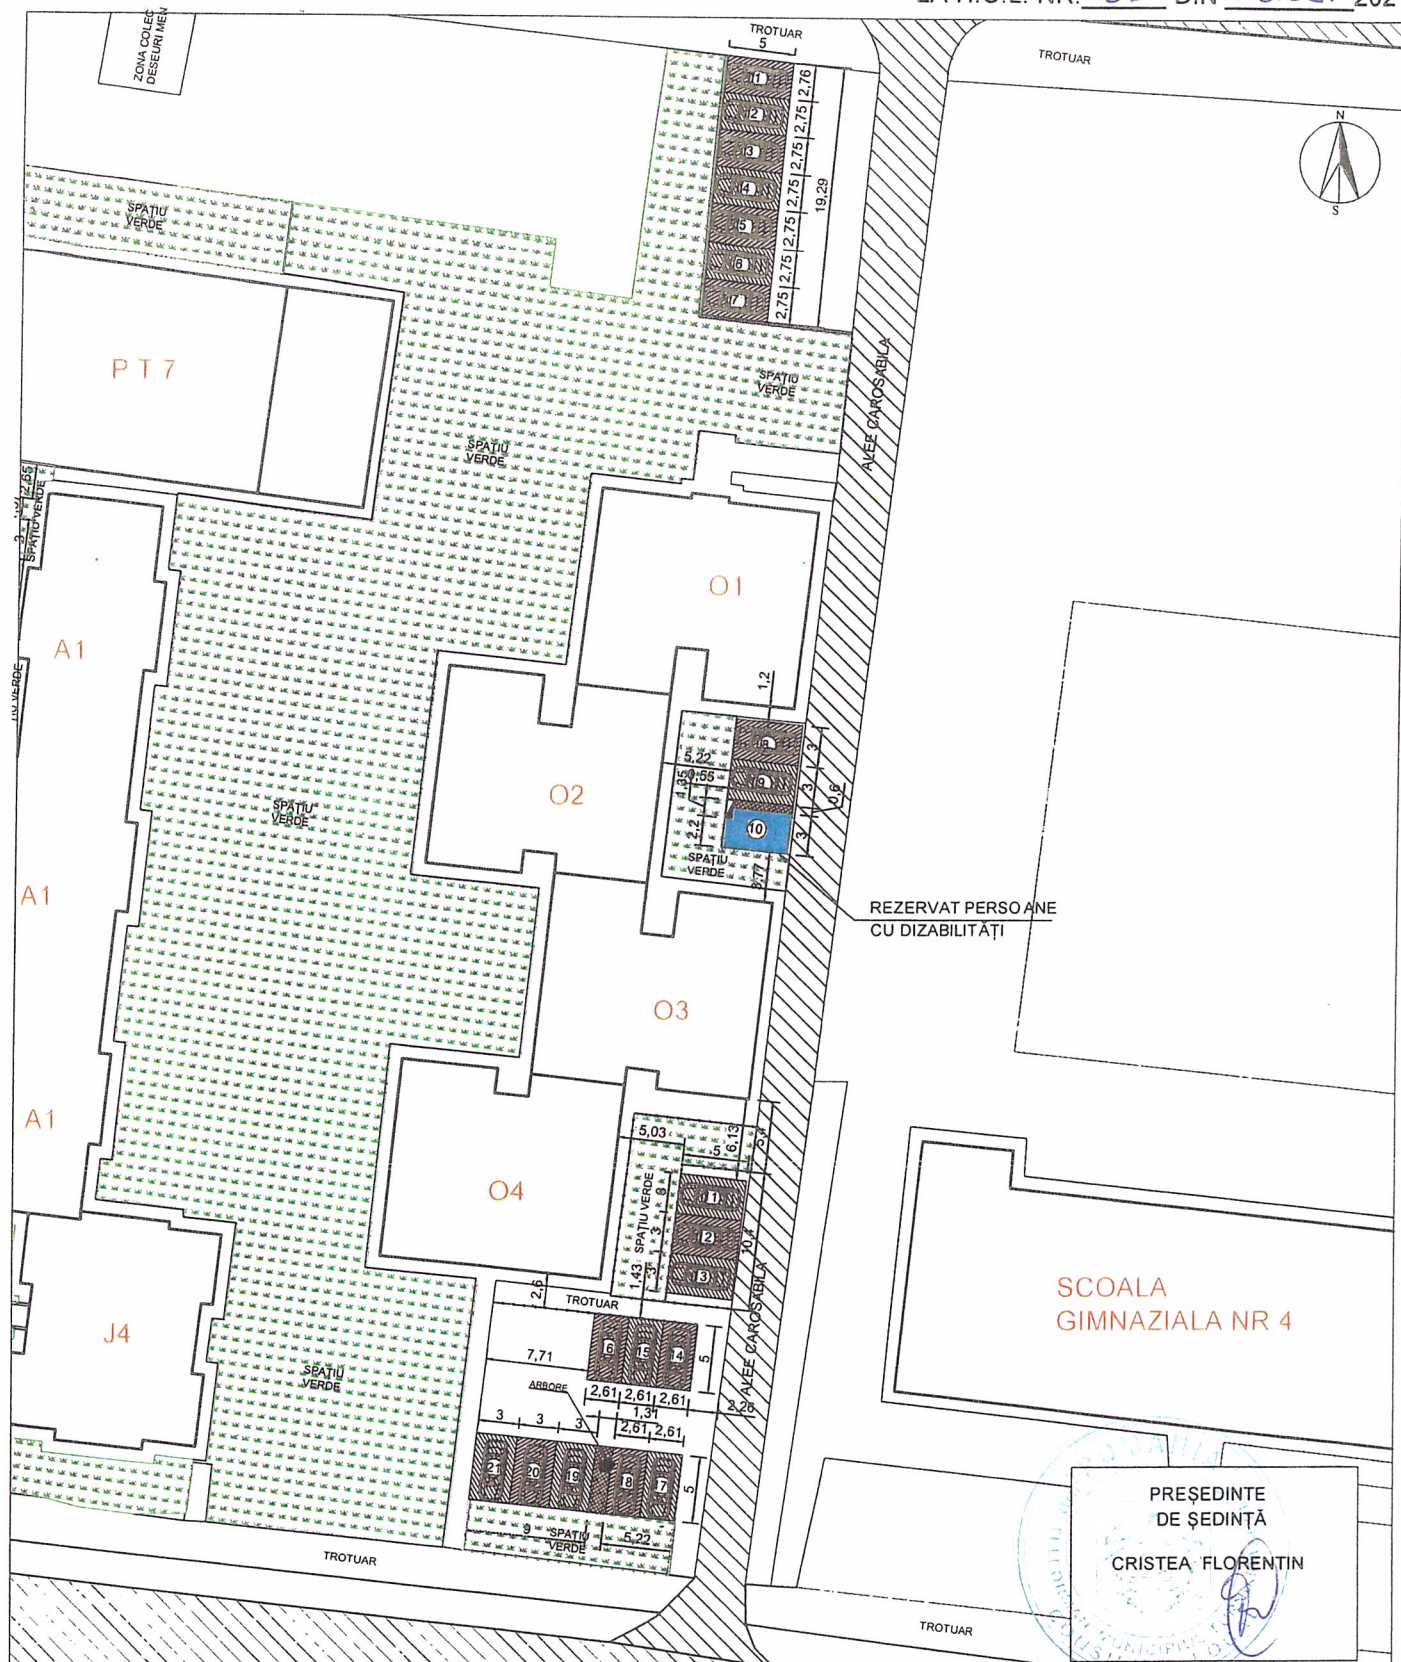


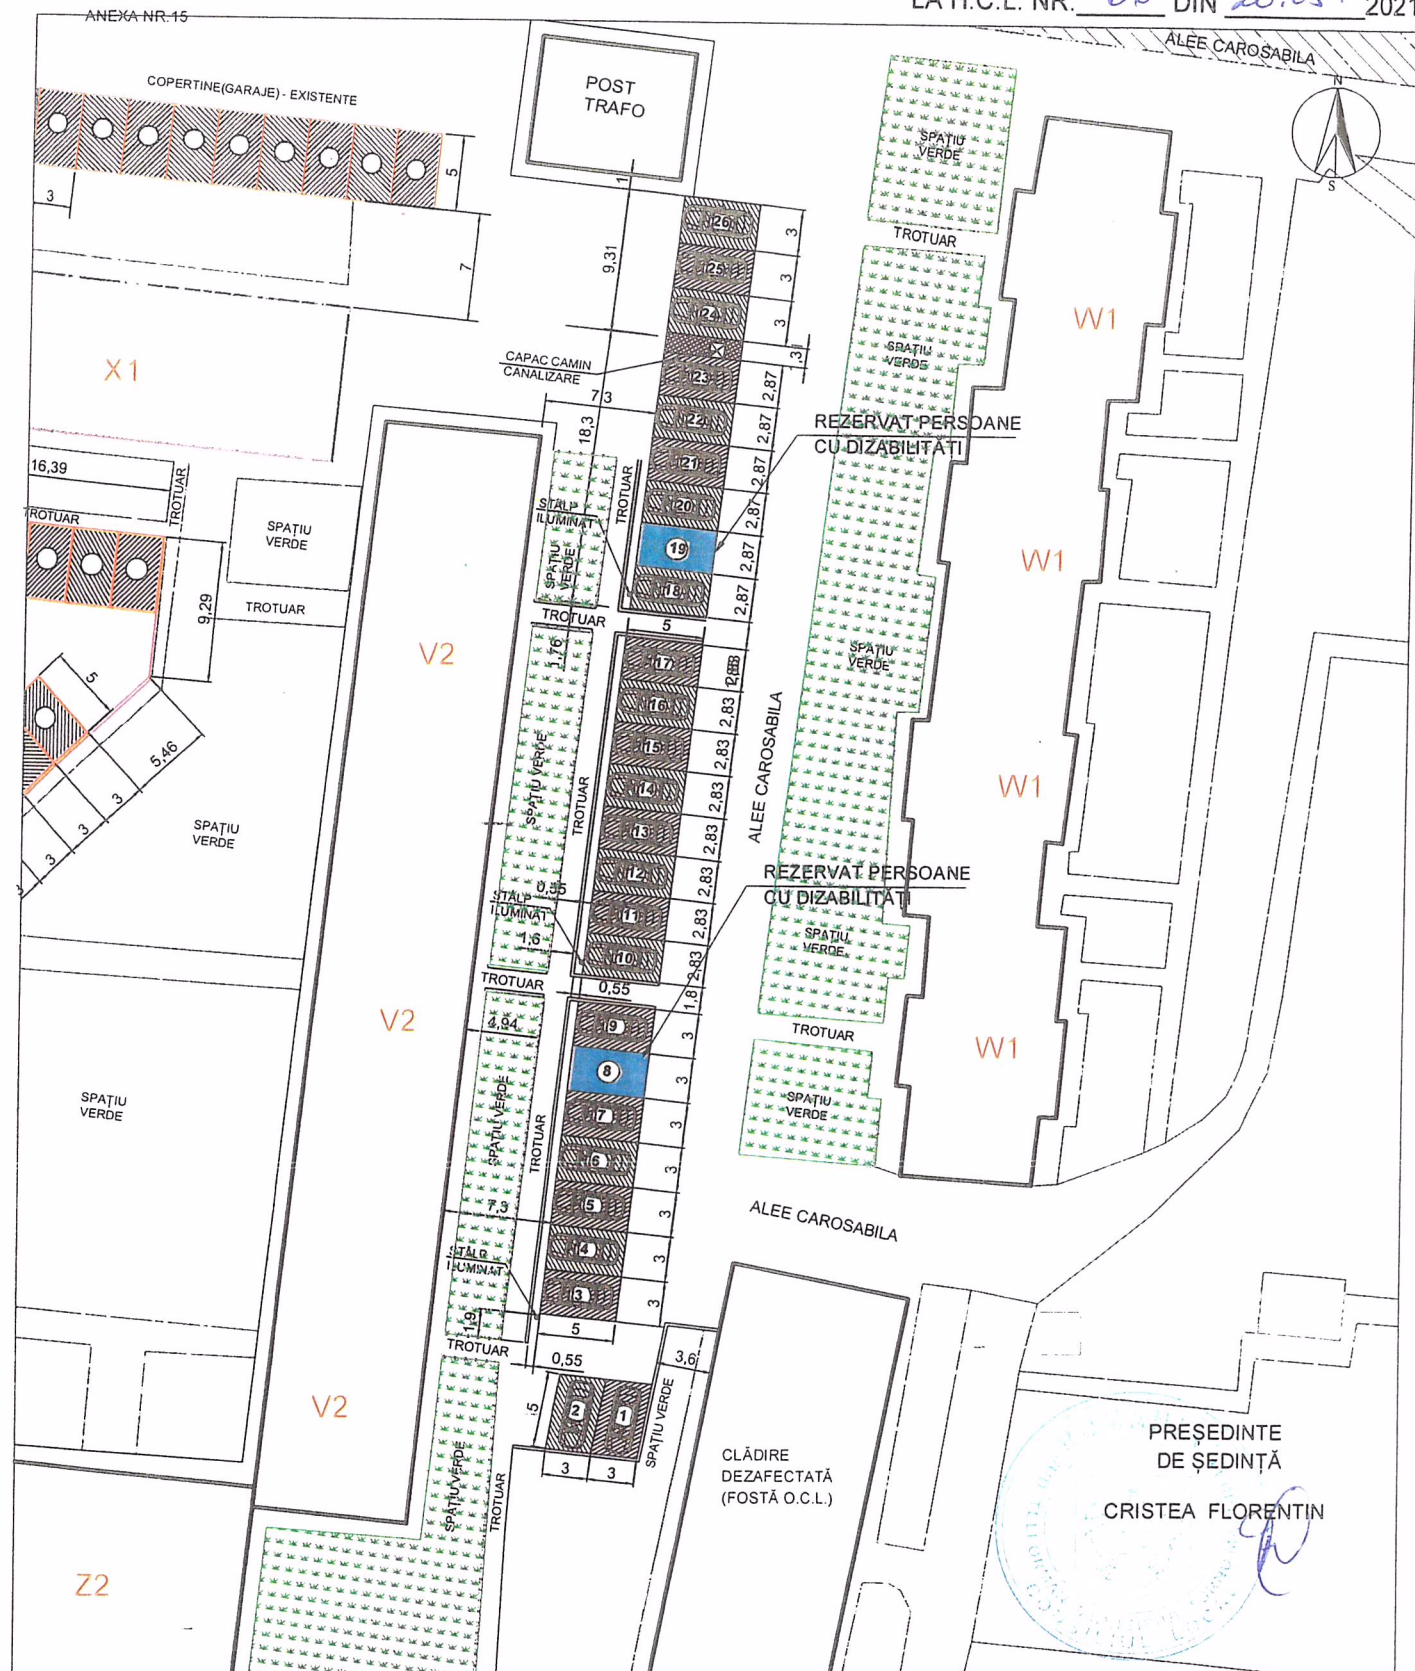

PRIMĂRIA MUNICIPIULUI TURNU MĂGURELE DIRECȚIA TEHNICĂ			Amplasament parcaje de reședință Pozițiile propuse : 1 ÷ 21	
INTOCMIT	ing. Balla Gabriel		DENUMIREA LUCRĂRII : PLAN DE SITUAȚIE PARCAJE DE RESEDINTA IN ZONA BLOCURI: O1 - O2 - O3 - O4	
VERIFICAT	ing. Seba Dragoș			
APROBAT	ing. Istrate Tinel			
2021				

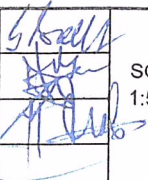

PRIMĂRIA MUNICIPIULUI TURNU MĂGURELE DIRECȚIA TEHNICĂ			Amplasament parcaje de reședință Pozițiile propuse : 1 ÷ 26		
INTOCMIT	ing.Balla Gabriel		SCARA : 1:500	DENUMIREA LUCRĂRII : PLAN DE SITUAȚIE PARCAJE IN ZONA BLOCURI V2 - W1	PLANȘA NR.
VERIFICAT	ing.Seba Dragoș				
APROBAT	ing.Istrate Tinel				
			2021		

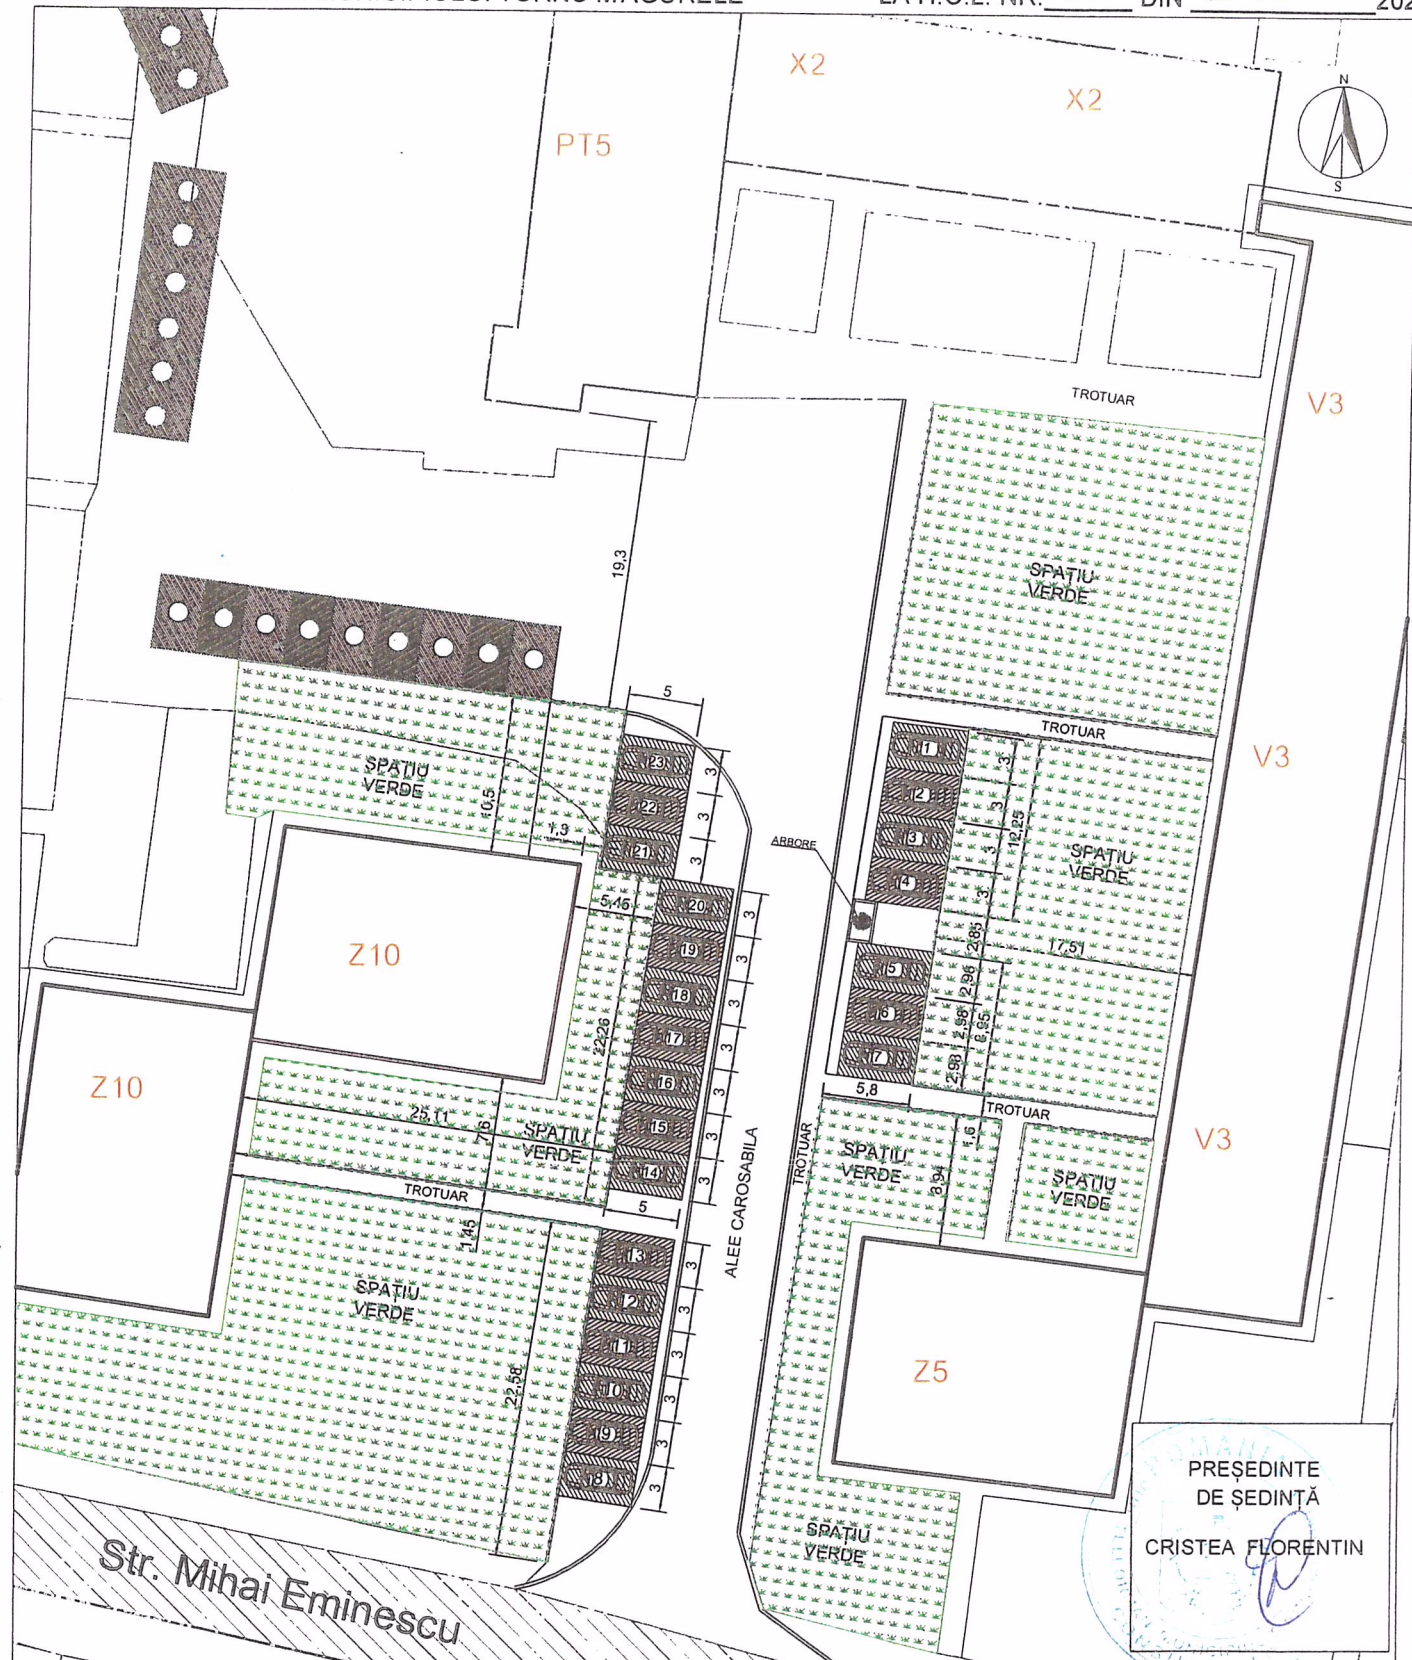


PREȘEDINTE
DE ȘEDINȚĂ
CRISTEA FLORENTIN

PRIMĂRIA MUNICIPIULUI
TURNU MĂGURELE
DIRECȚIA TEHNICĂ

Amplasament parcaje de reședință
Pозиțiile propuse : 1 ÷ 23

INTOCMIT	ing.Balla Gabriel	<i>[Signature]</i>	SCARA : 1:500
VERIFICAT	ing.Seba Dragoș	<i>[Signature]</i>	
APROBAT	ing.Istrate Tinel	<i>[Signature]</i>	
			2021

DENUMIREA LUCRĂRII :
**PLAN DE SITUAȚIE PARCAJE IN ZONA
BLOCURI V3 - Z5 - Z10**

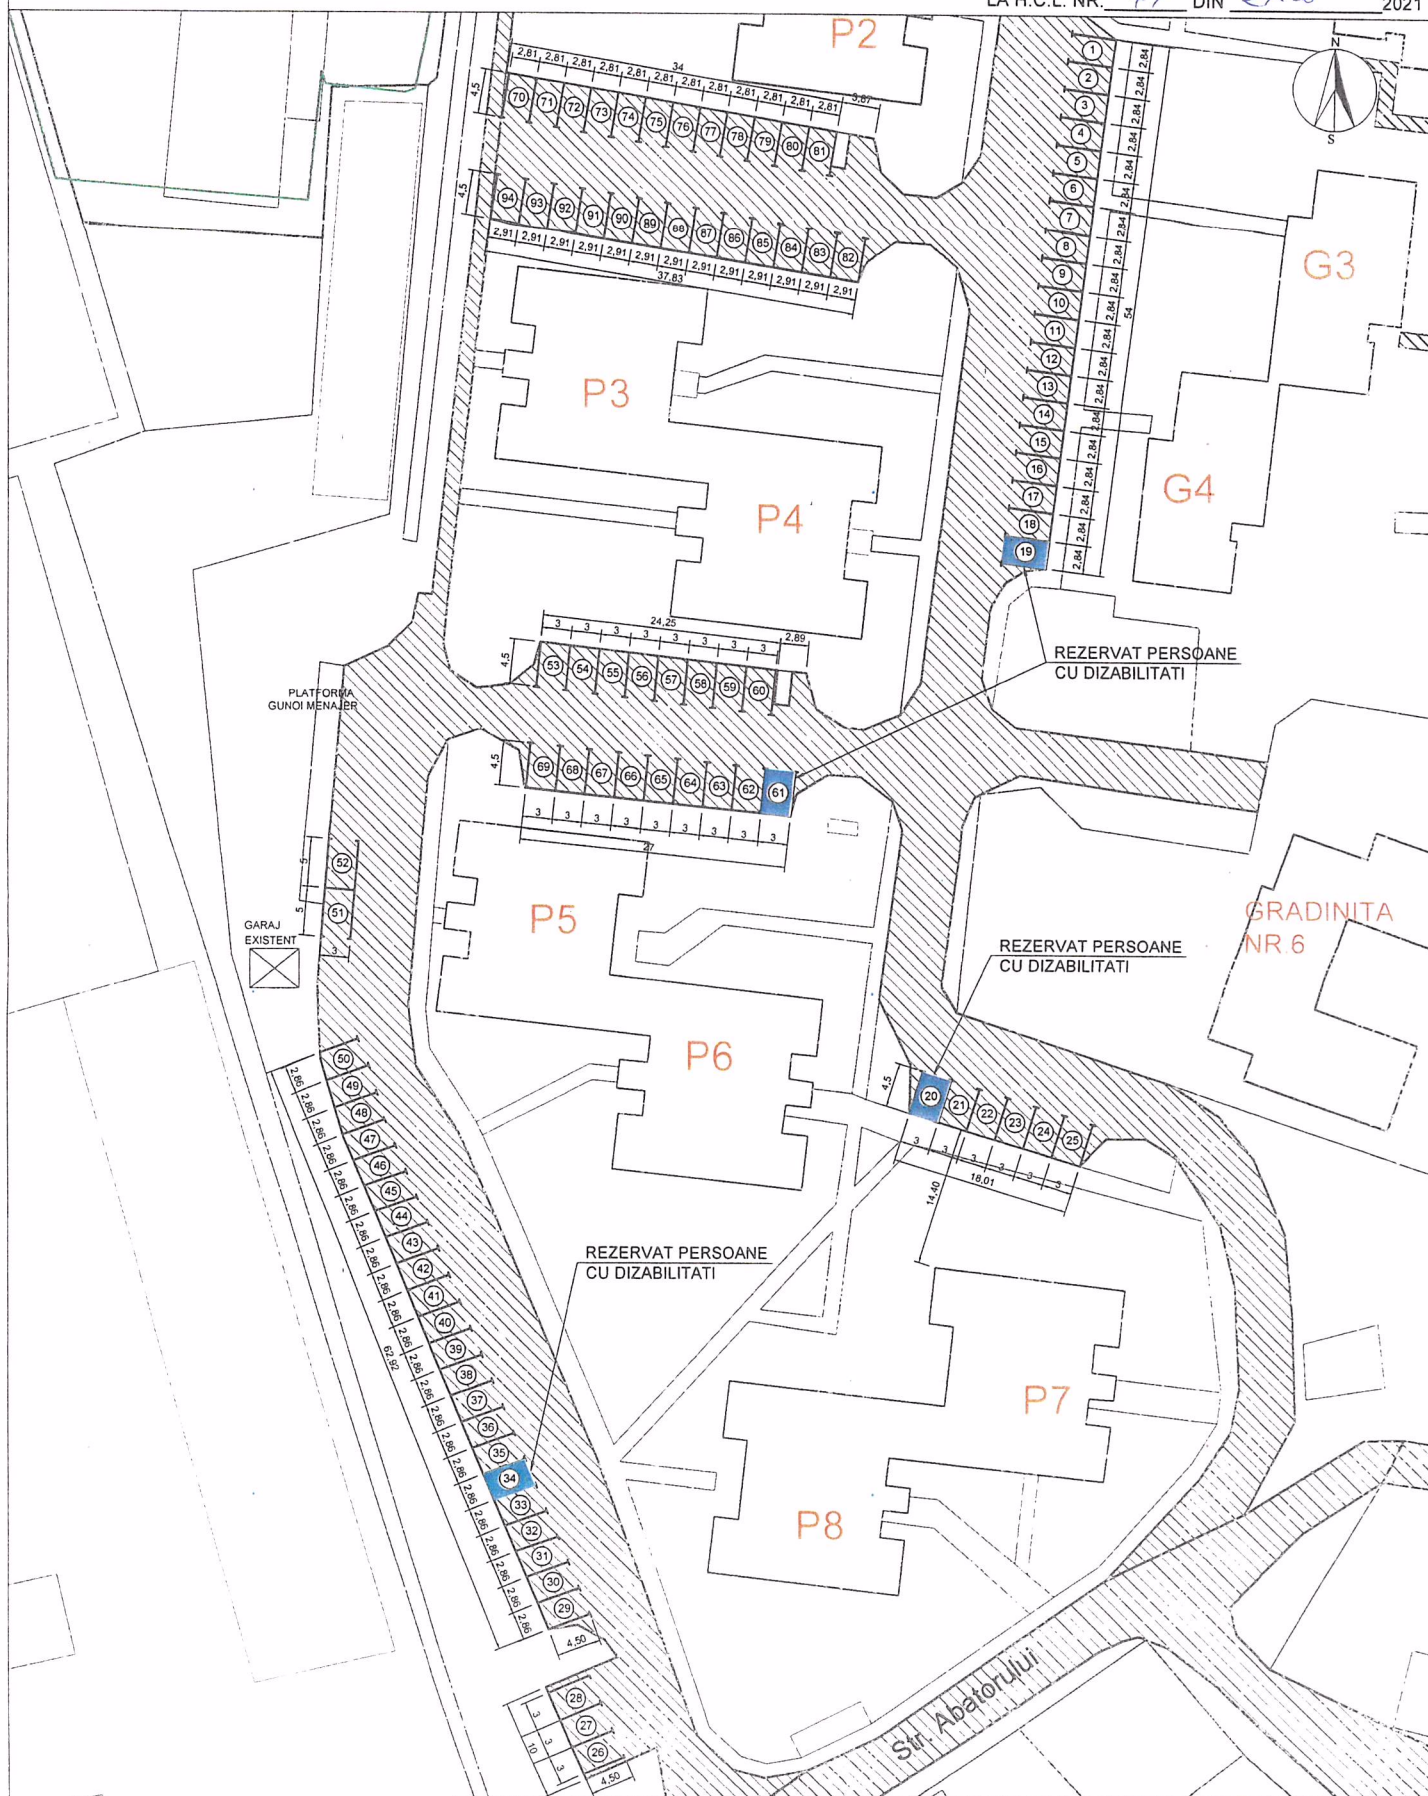

PREȘEDINTE
DE ȘEDINȚĂ :
CRISTEA FLORENTIN

PRIMĂRIA MUNICIPIULUI
TURNU MĂGURELE
DIRECTIA TEHNICĂ


Amplasament parcaje de reședință
Pozițiile propuse : 1 + 94


INTOCMIT	ing.Balla Gabriel	
VERIFICAT	ing.Seba Dragoș	
APROBAT	ing.Istrate Tinel	

SCARA :
1:500


2021


**PLAN DE SITUAȚIE PARCAJE DE
REȘEDINȚĂ ÎN ZONĂ
BLOCURI: G1-G2-G3-G4 ȘI
P1-P2-P3-P4-P5-P6-P7-P8**

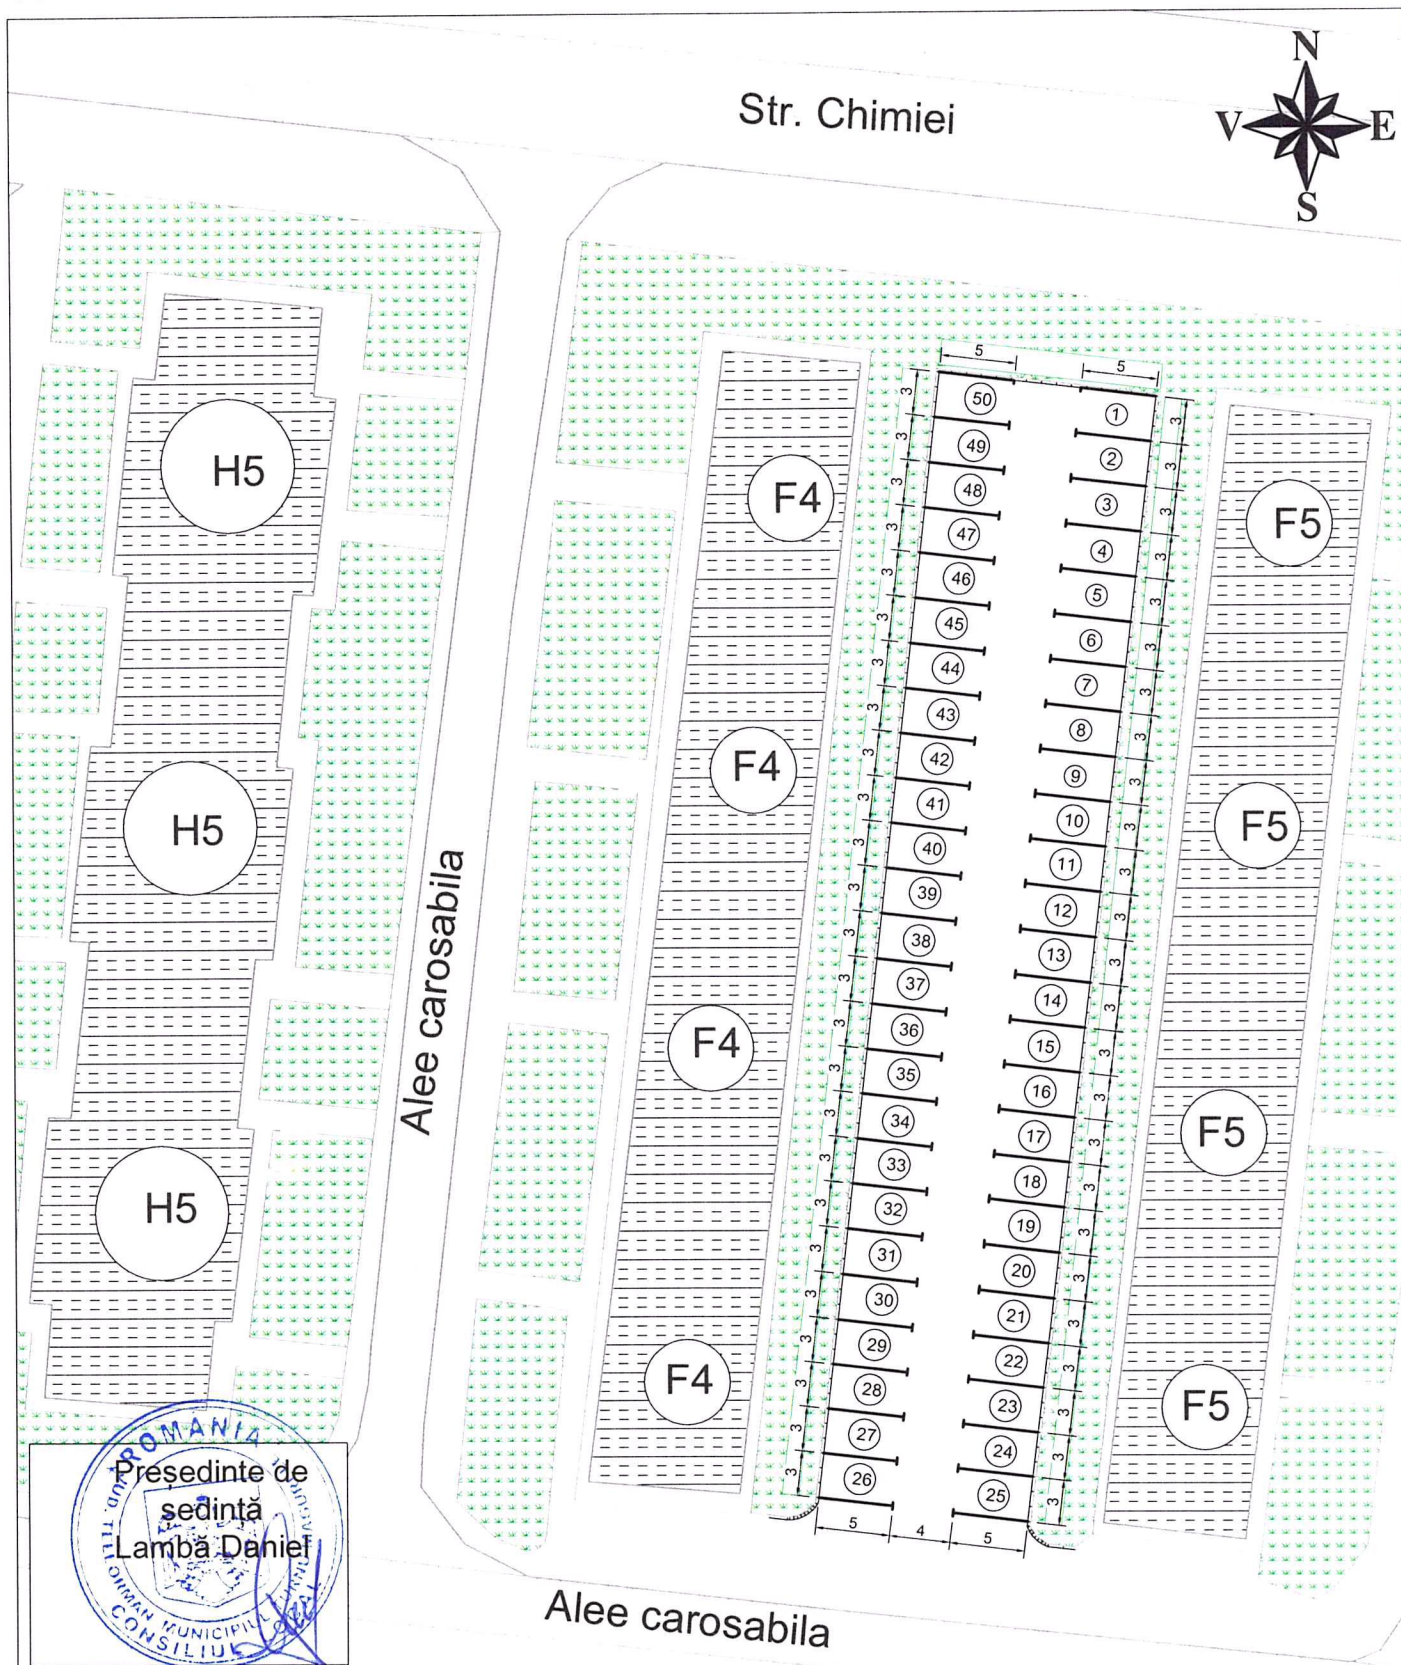

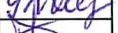PRIMĂRIA MUNICIPIULUI TURNU MĂGURELE DIRECȚIA TEHNICĂ			Amplasament parcare de reședință, zona blocuri :F4, F5, H5 Pozitiile propuse : 1 ÷ 50		
INTOCMIT	ing.Balla Gabriel	   	SCARA : 1:500	DENUMIREA LUCRĂRII : PLAN DE SITUAȚIE	PLANȘA NR.
VERIFICAT	ing.Seba Dragoș				
APROBAT	ing.Istrate Tinel				
09.2022					

Sigilat digital de:
Municipiul Turnu Magurele
Inregistrat cu: Nr. lucrare 125/61937 din 27.08.2025 / Nr.
act (RI2)110/A1 din 27.08.2025
Data: 27.08.2025 16:13:35 (GMT+03:00)

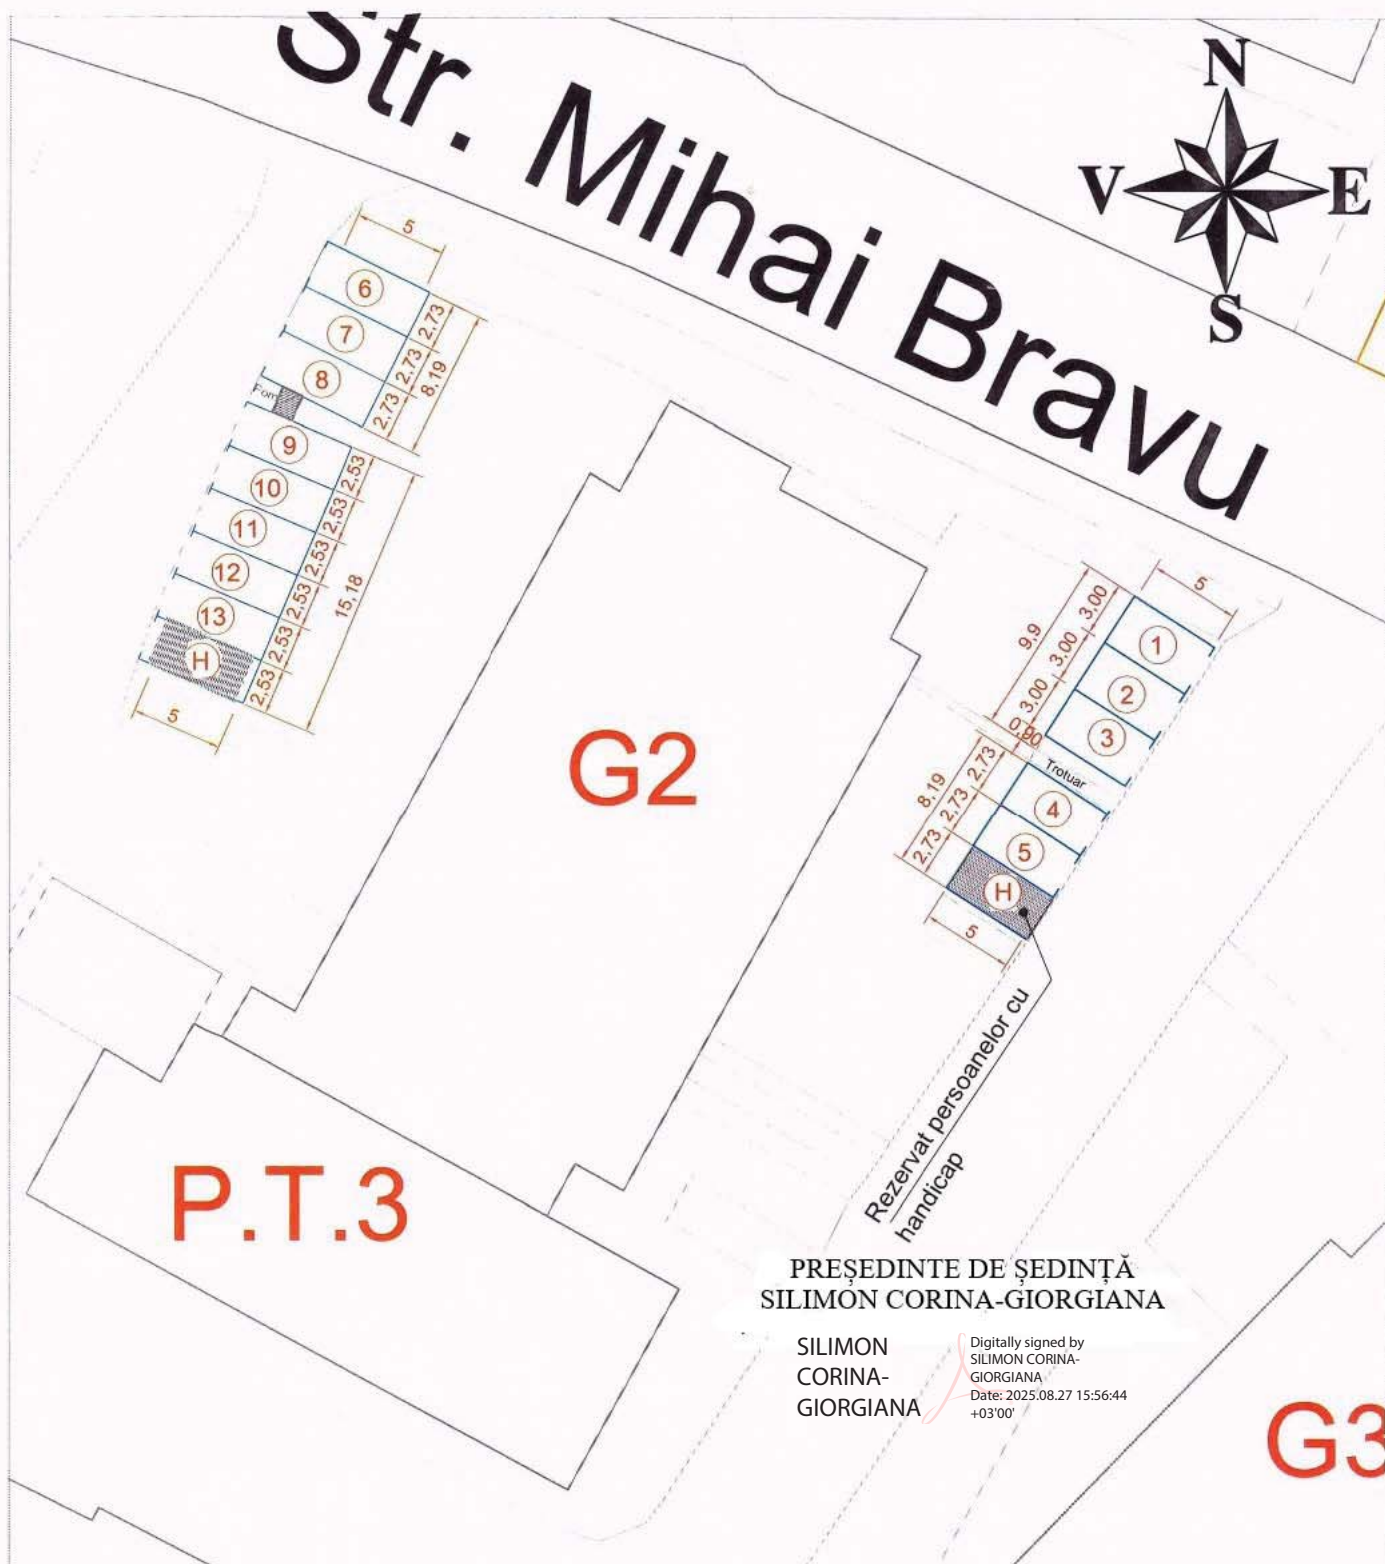

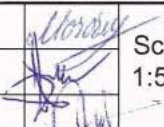PRIMĂRIA TURNU MĂGURELE DIRECȚIA TEHNICĂ				
DESENAT	ing. Moraru Costel		Scara: 1:500	DENUMIREA LUCRĂRII: PLAN DE SITUAȚIE PARCAJE IN ZONA BL. G2
VERIFICAT	ing. Seba Dragoș			
APROBAT	ing. Istrate Tinel			