


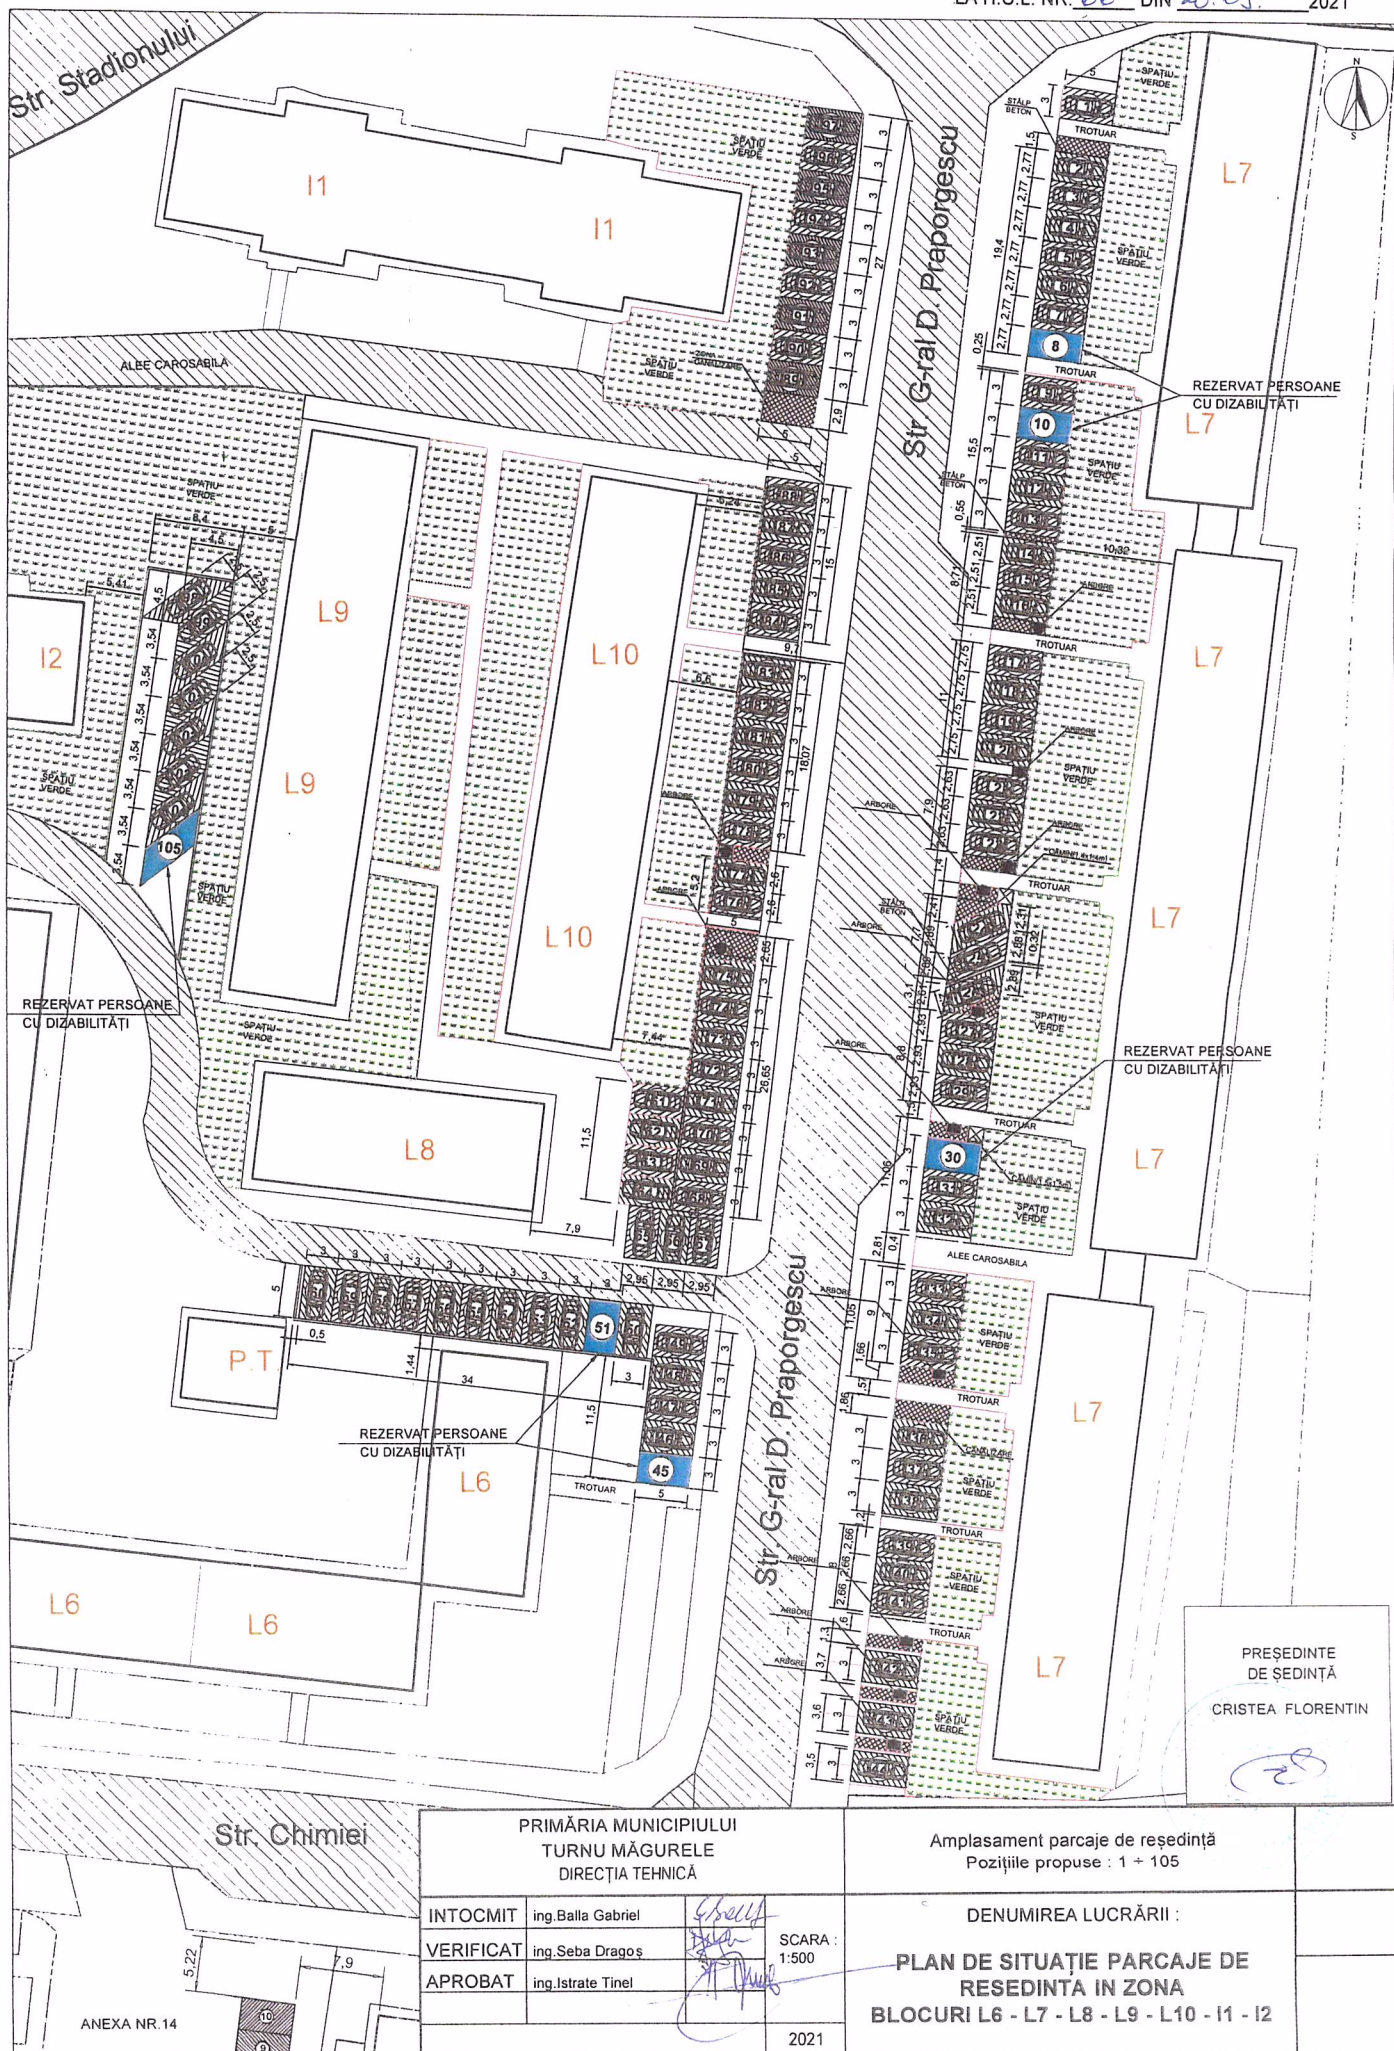

PRIMĂRIA MUNICIPIULUI
TURNU MĂGURELE
DIRECȚIA TEHNICĂ

INTOCMIT ing. Balla Gabriel
VERIFICAT ing. Seba Dragoș
APROBAT ing. Istrate Tinel

SCARA :
1:500


2021

Amplasament parcaje de reședință
Pozițiile propuse : 1 + 105

DENUMIREA LUCRĂRII :

PLAN DE SITUAȚIE PARCAJE DE
RESEDINȚA ÎN ZONA
BLOCURI L6 - L7 - L8 - L9 - L10 - L11 - L12

PREȘEDINTE
DE ȘEDINȚĂ
CRISTEA FLORENTIN

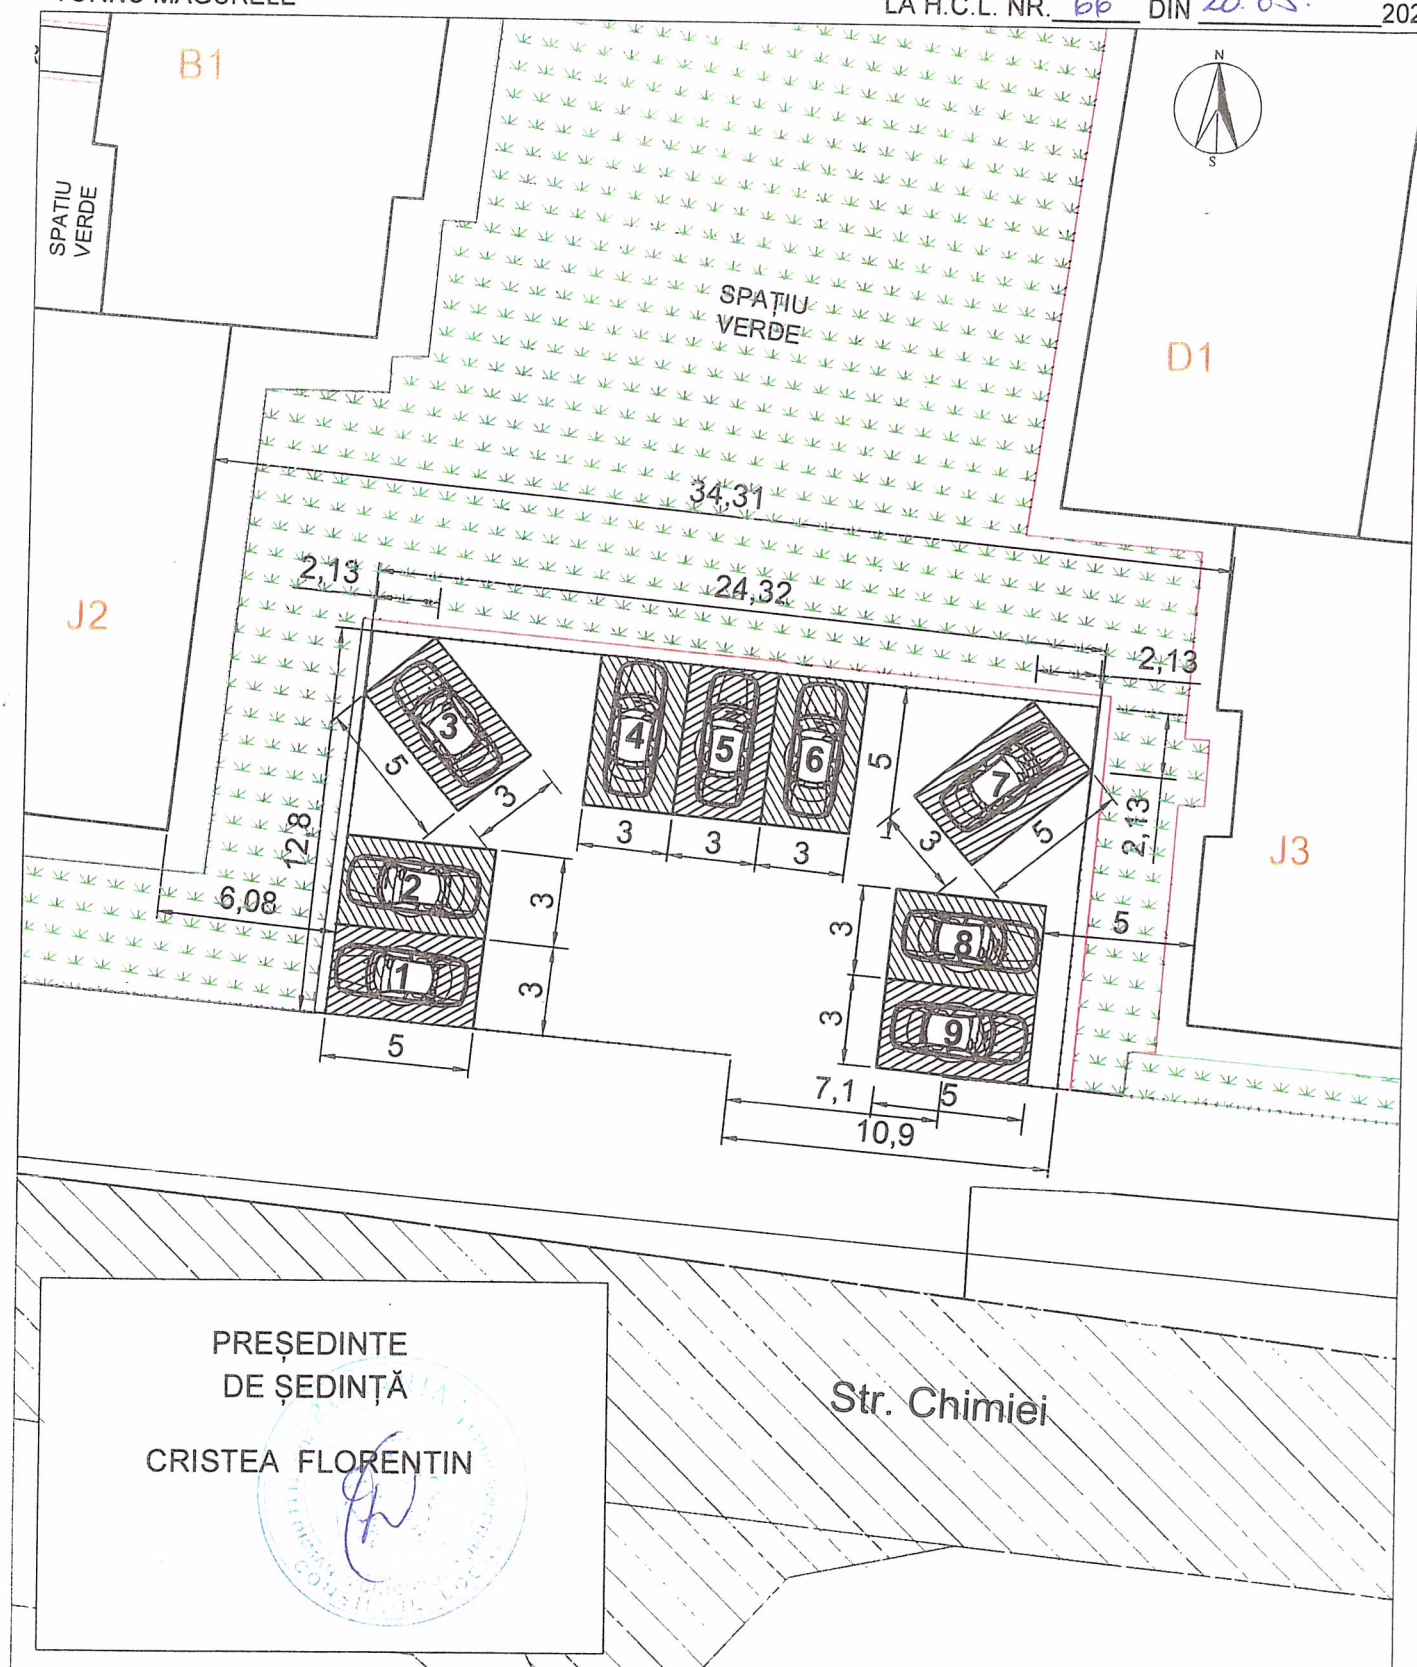

PREȘEDINTE
DE ȘEDINȚĂ
CRISTEA FLORENTIN

Str. Chimiei

PRIMĂRIA MUNICIPIULUI
TURNU MĂGURELE
DIRECȚIA TEHNICĂ


Amplasament parcaje de reședință
Pозиțiile propuse : 1 ÷ 9

INTOCMIT	ing. Balla Gabriel	<i>[Signature]</i>
VERIFICAT	ing. Seba Dragoș	<i>[Signature]</i>
APROBAT	ing. Istrate Tinel	<i>[Signature]</i>

SCARA :
1:200

DENUMIREA LUCRĂRII :
**PLAN DE SITUAȚIE PARCAJE DE
RESEDINTA IN ZONA BLOCURI: J2 - J3**

2021

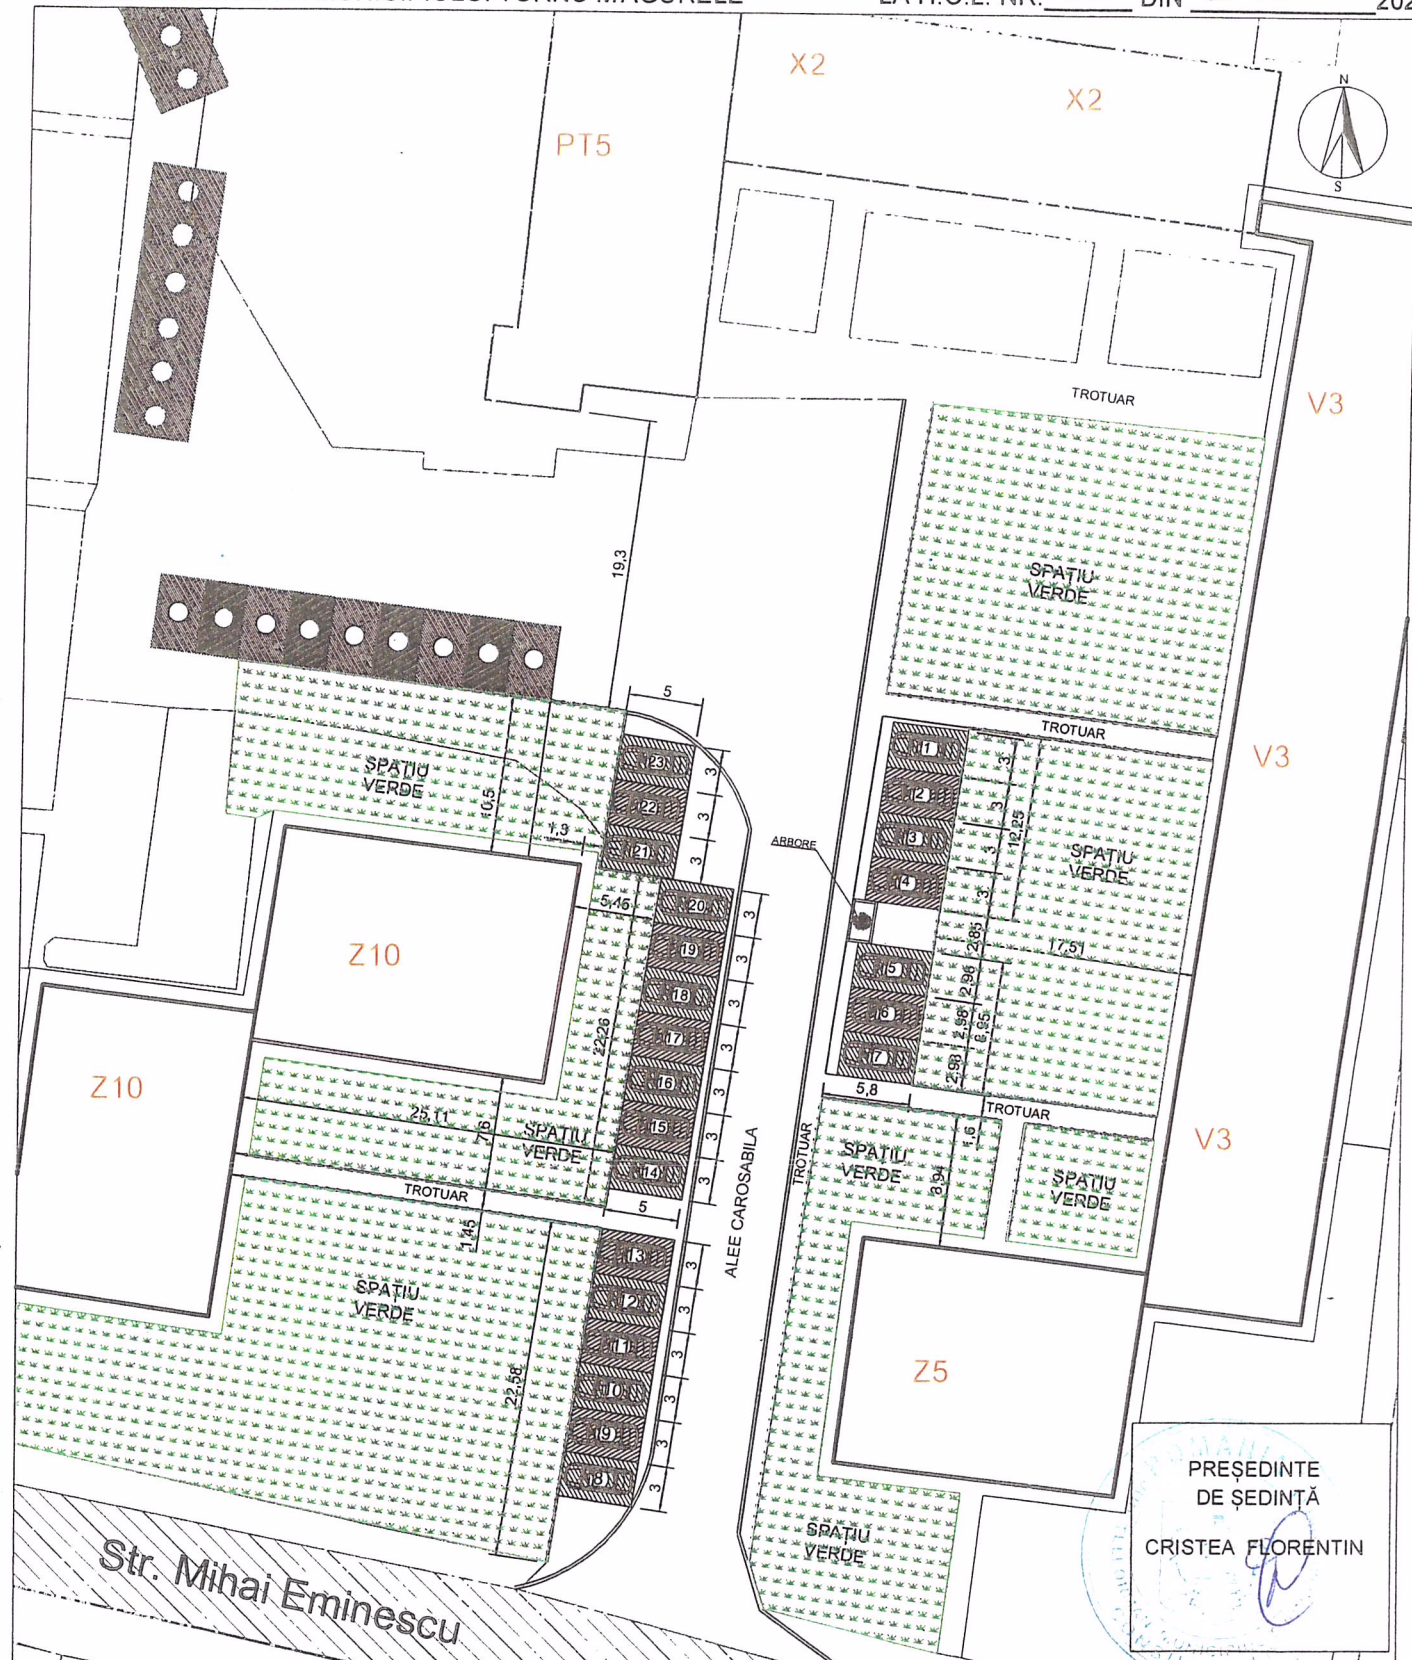

PRIMĂRIA MUNICIPIULUI
TURNU MĂGURELE
DIRECȚIA TEHNICĂ

Amplasament parcaje de reședință
Pозиțiile propuse : 1 ÷ 23


INTOCMIT ing.Balla Gabriel
VERIFICAT ing.Seba Dragoș
APROBAT ing.Istrate Tinel


SCARA :
1:500

DENUMIREA LUCRĂRII :

PLAN DE SITUAȚIE PARCAJE IN ZONA
BLOCURI V3 - Z5 - Z10

2021

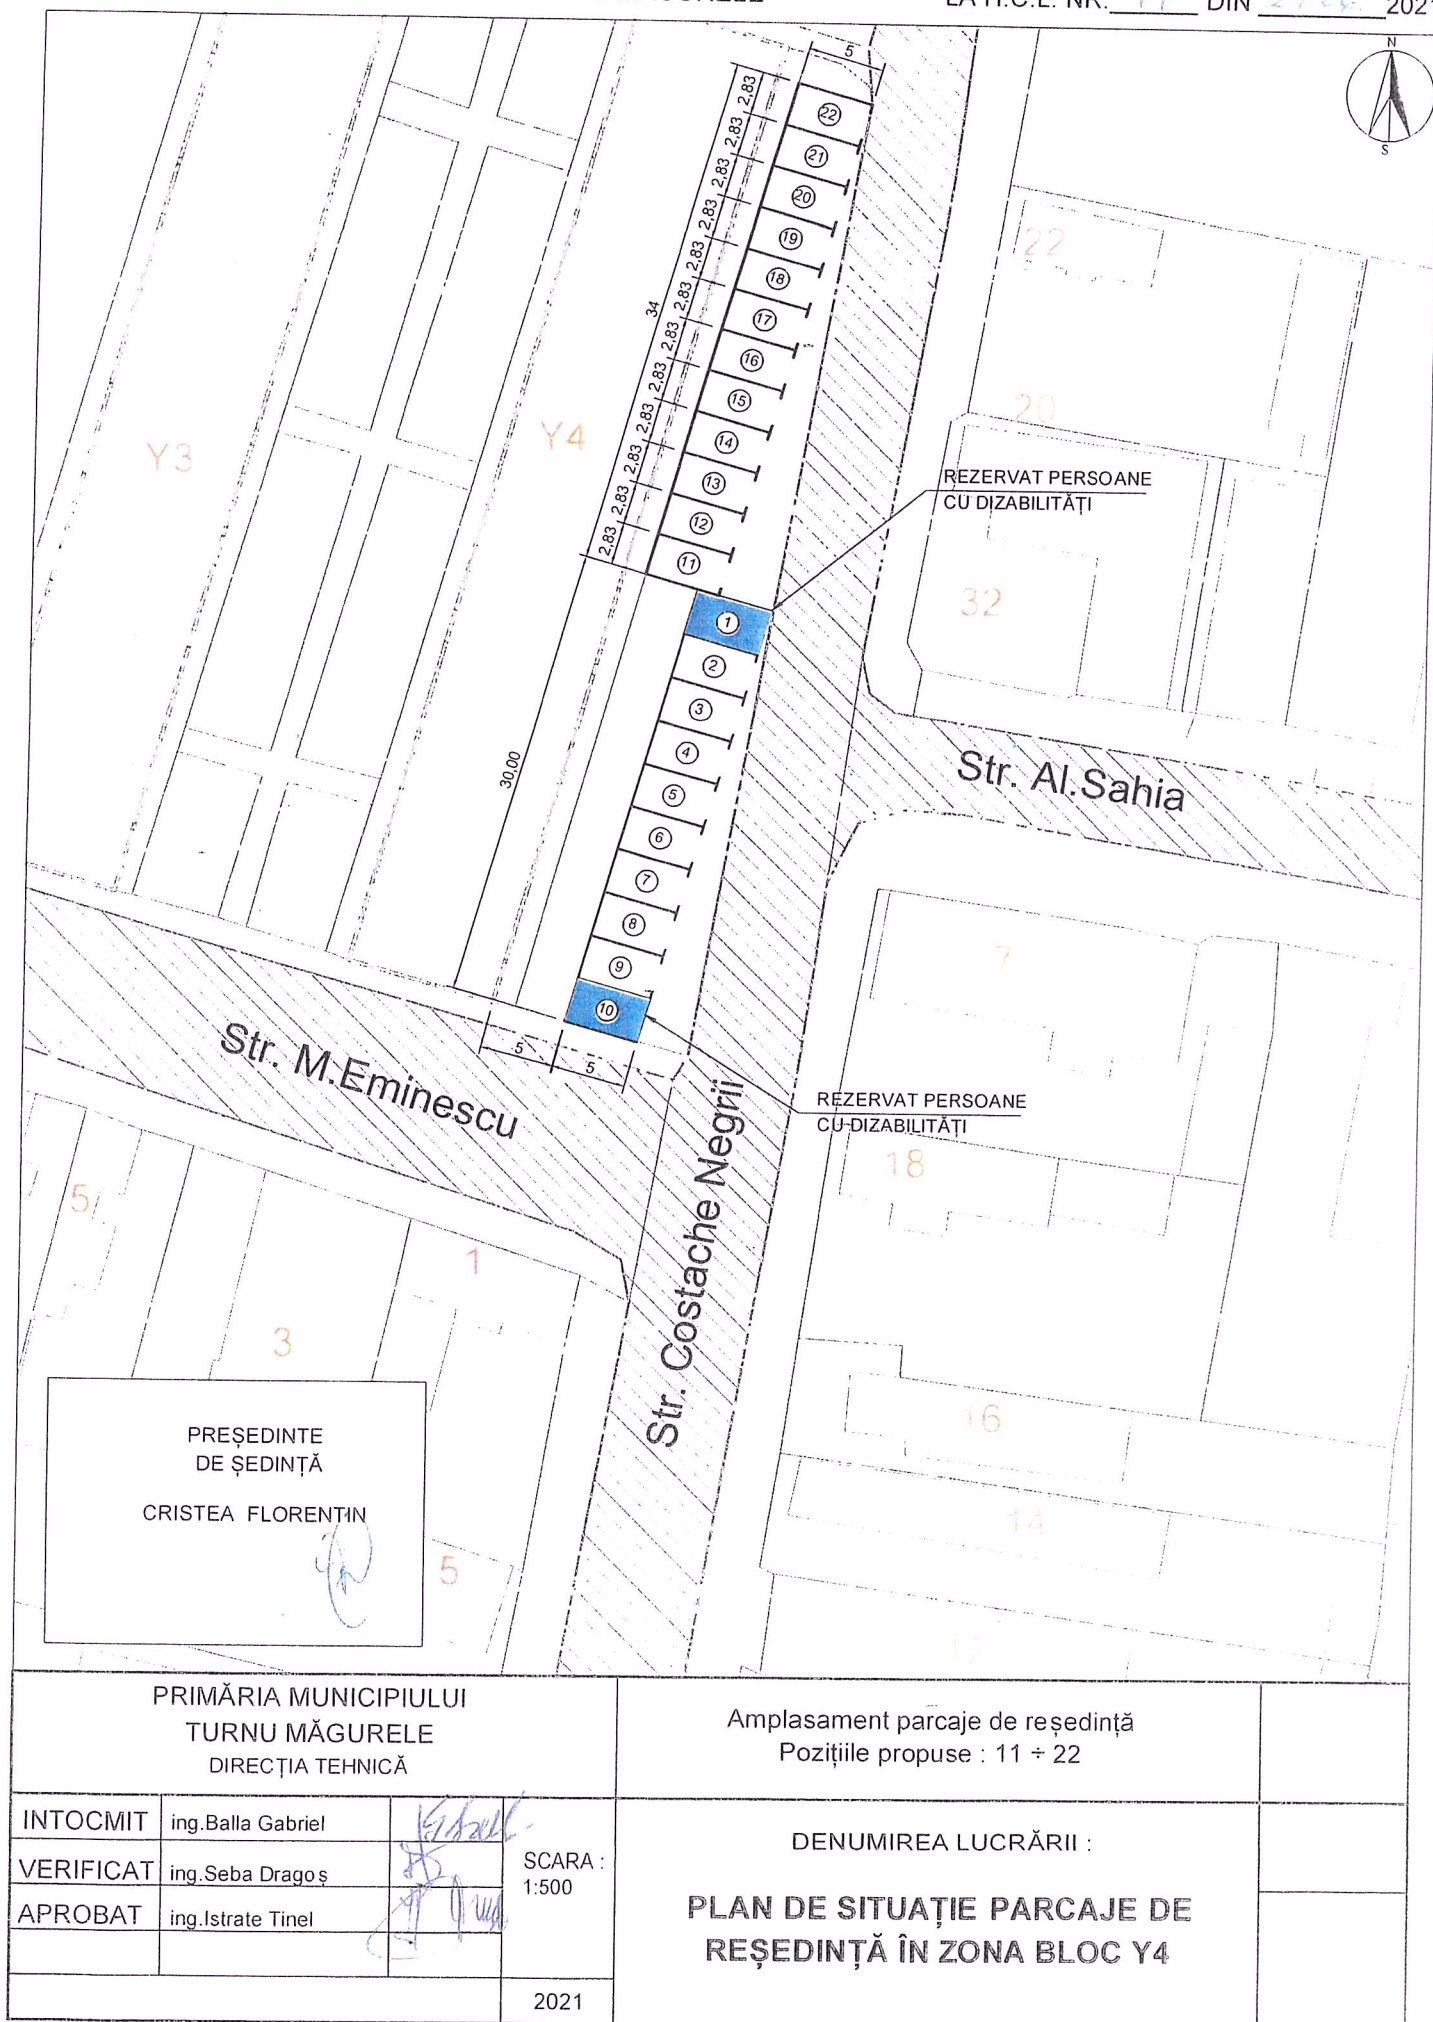

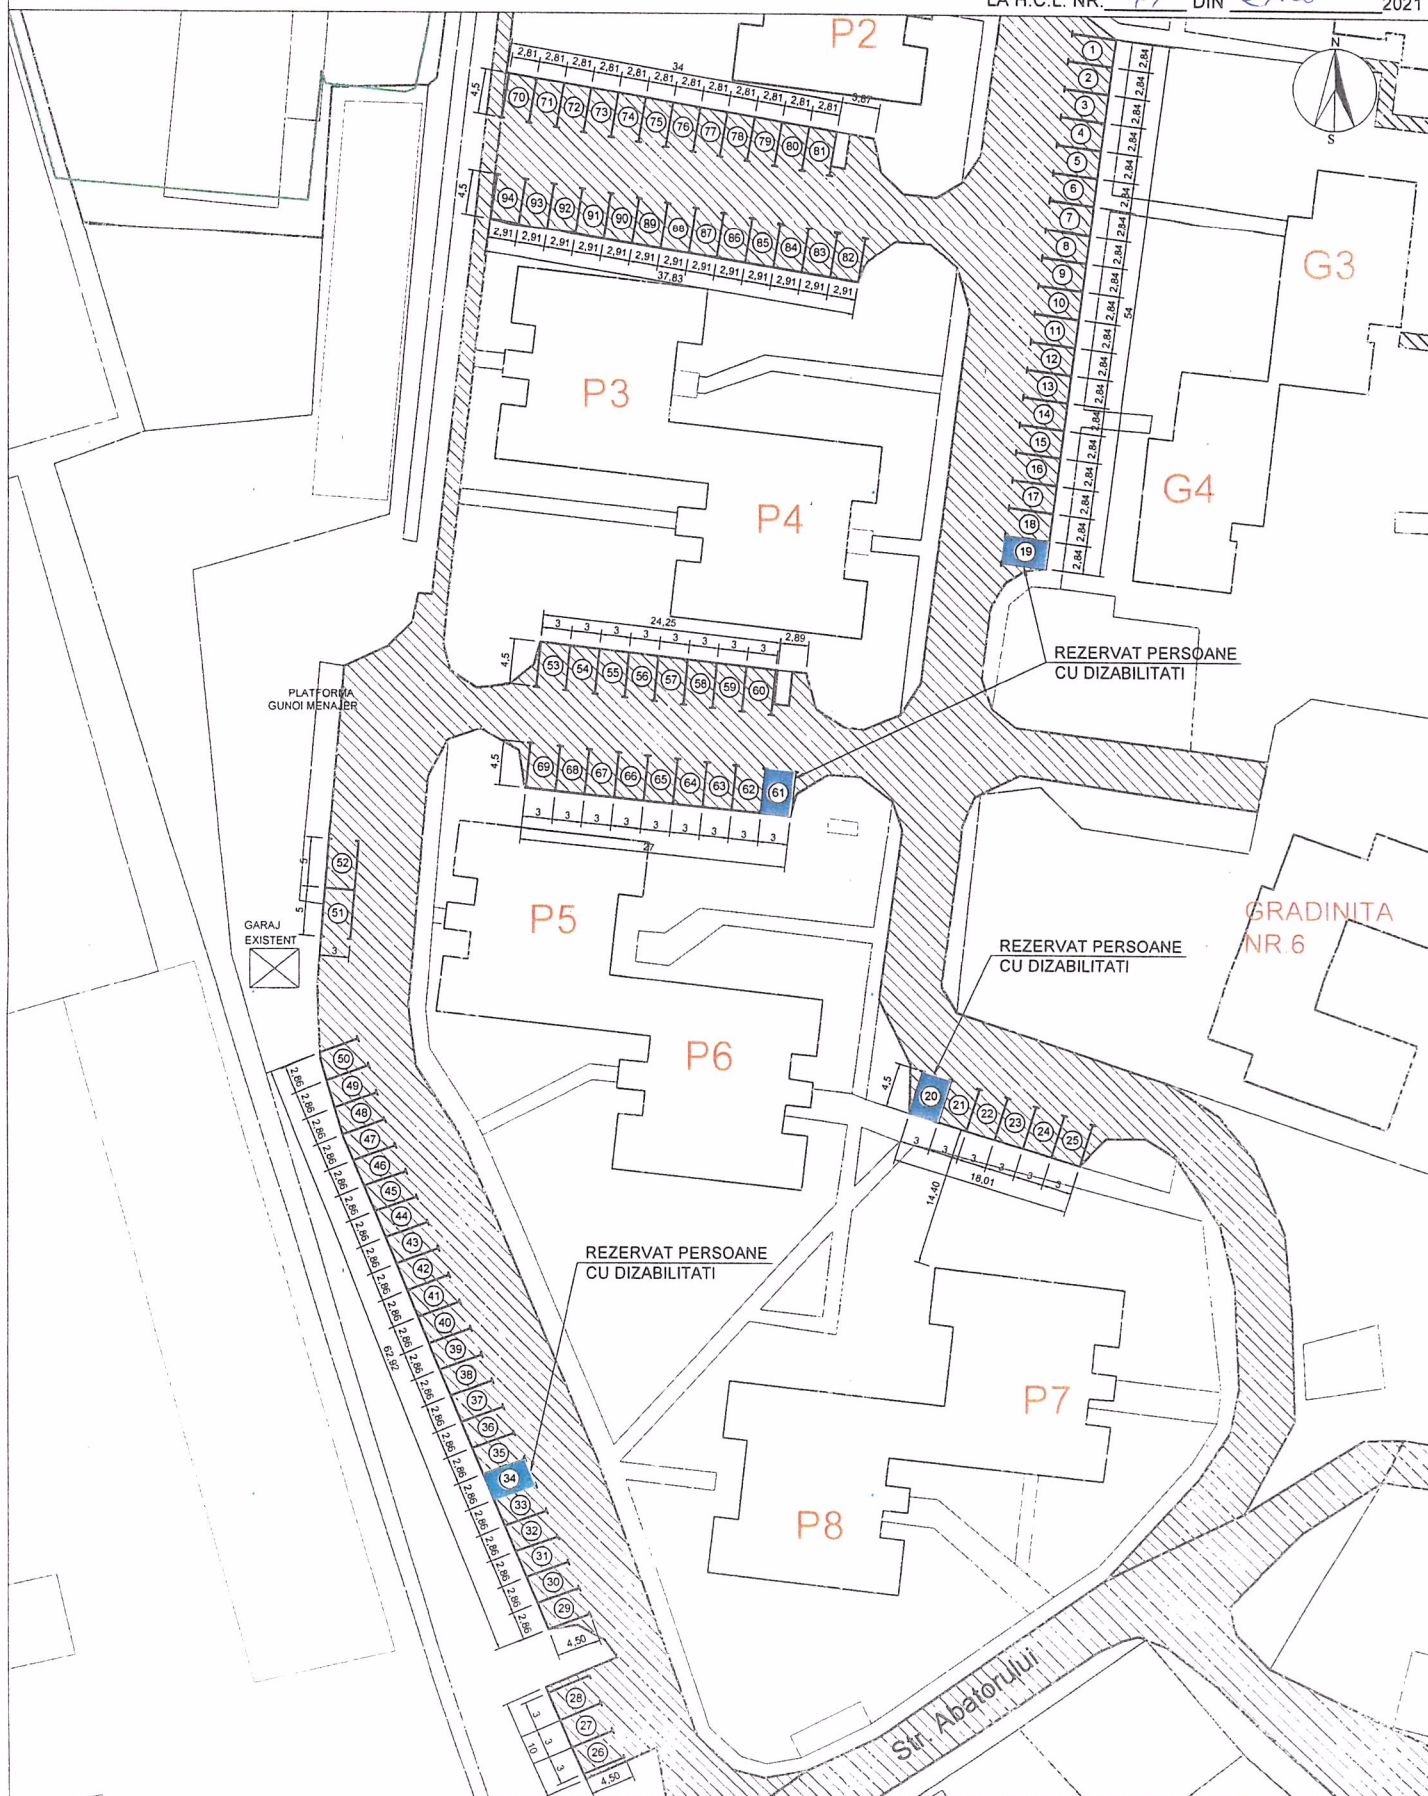

PREȘEDINTE
DE ȘEDINȚĂ :
CRISTEA FLORENTIN

PRIMĂRIA MUNICIPIULUI
TURNU MĂGURELE
DIRECȚIA TEHNICĂ


INTOCMIT	ing. Balla Gabriel	<i>[Signature]</i>
VERIFICAT	ing. Seba Dragoș	<i>[Signature]</i>
APROBAT	ing. Istrate Tinel	<i>[Signature]</i>

SCARA :
1:500

2021

Amplasament parcaje de reședință
Pозиțiile propuse : 1 + 94

PLAN DE SITUAȚIE PARCAJE DE
REȘEDINȚĂ ÎN ZONĂ
BLOCURI: G1-G2-G3-G4 ȘI
P1-P2-P3-P4-P5-P6-P7-P8

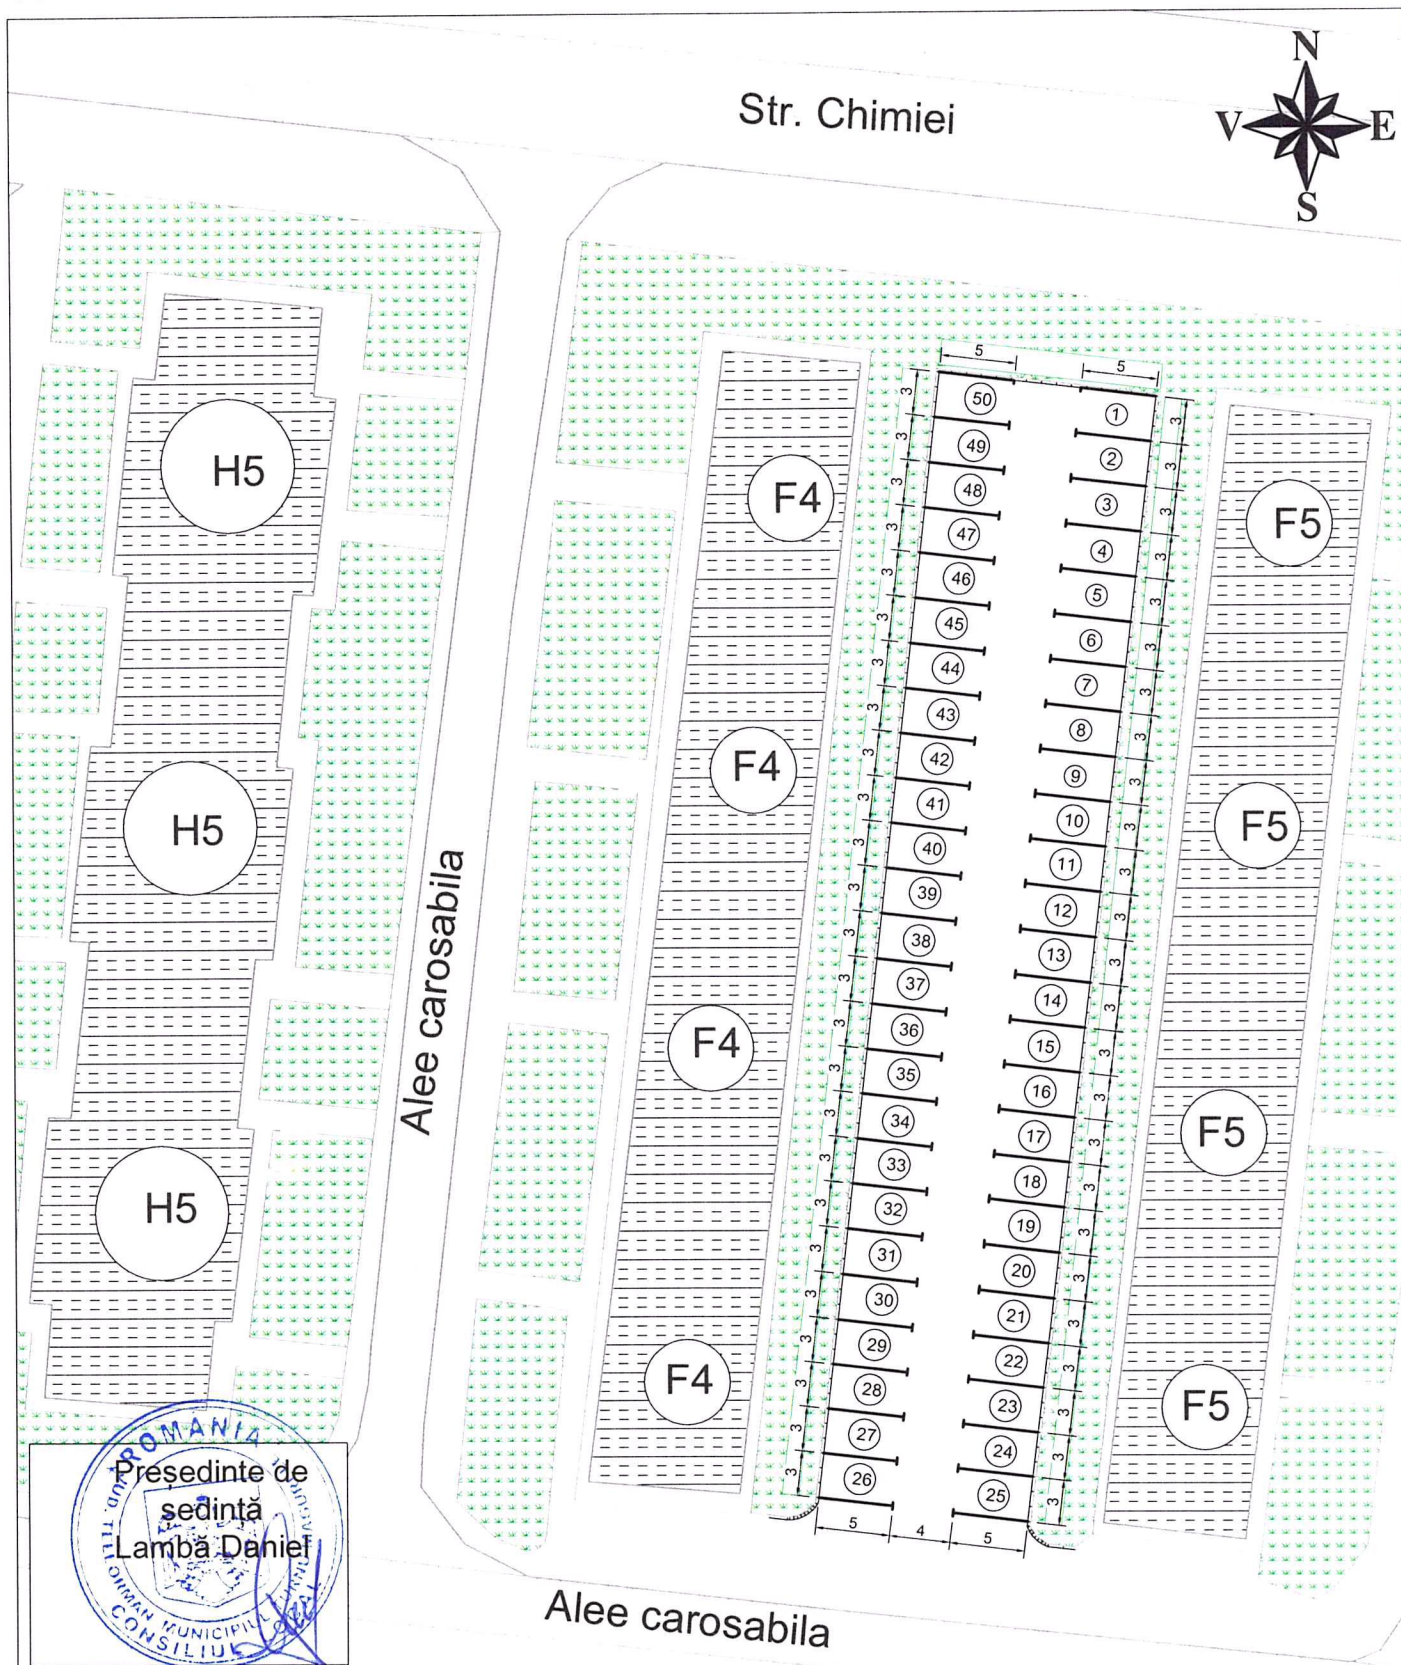

PRIMĂRIA MUNICIPIULUI
TURNU MĂGURELE
DIRECȚIA TEHNICĂ

Amplasament parcare de reședință, zona blocuri :F4, F5, H5
Pozitiile propuse : 1 ÷ 50


INTOCMIT	ing.Balla Gabriel	
VERIFICAT	ing.Seba Dragoș	
APROBAT	ing.Istrate Tinel	

SCARA :
1:500

DENUMIREA LUCRĂRII :
PLAN DE SITUAȚIE


PLANȘA NR.

09.2022

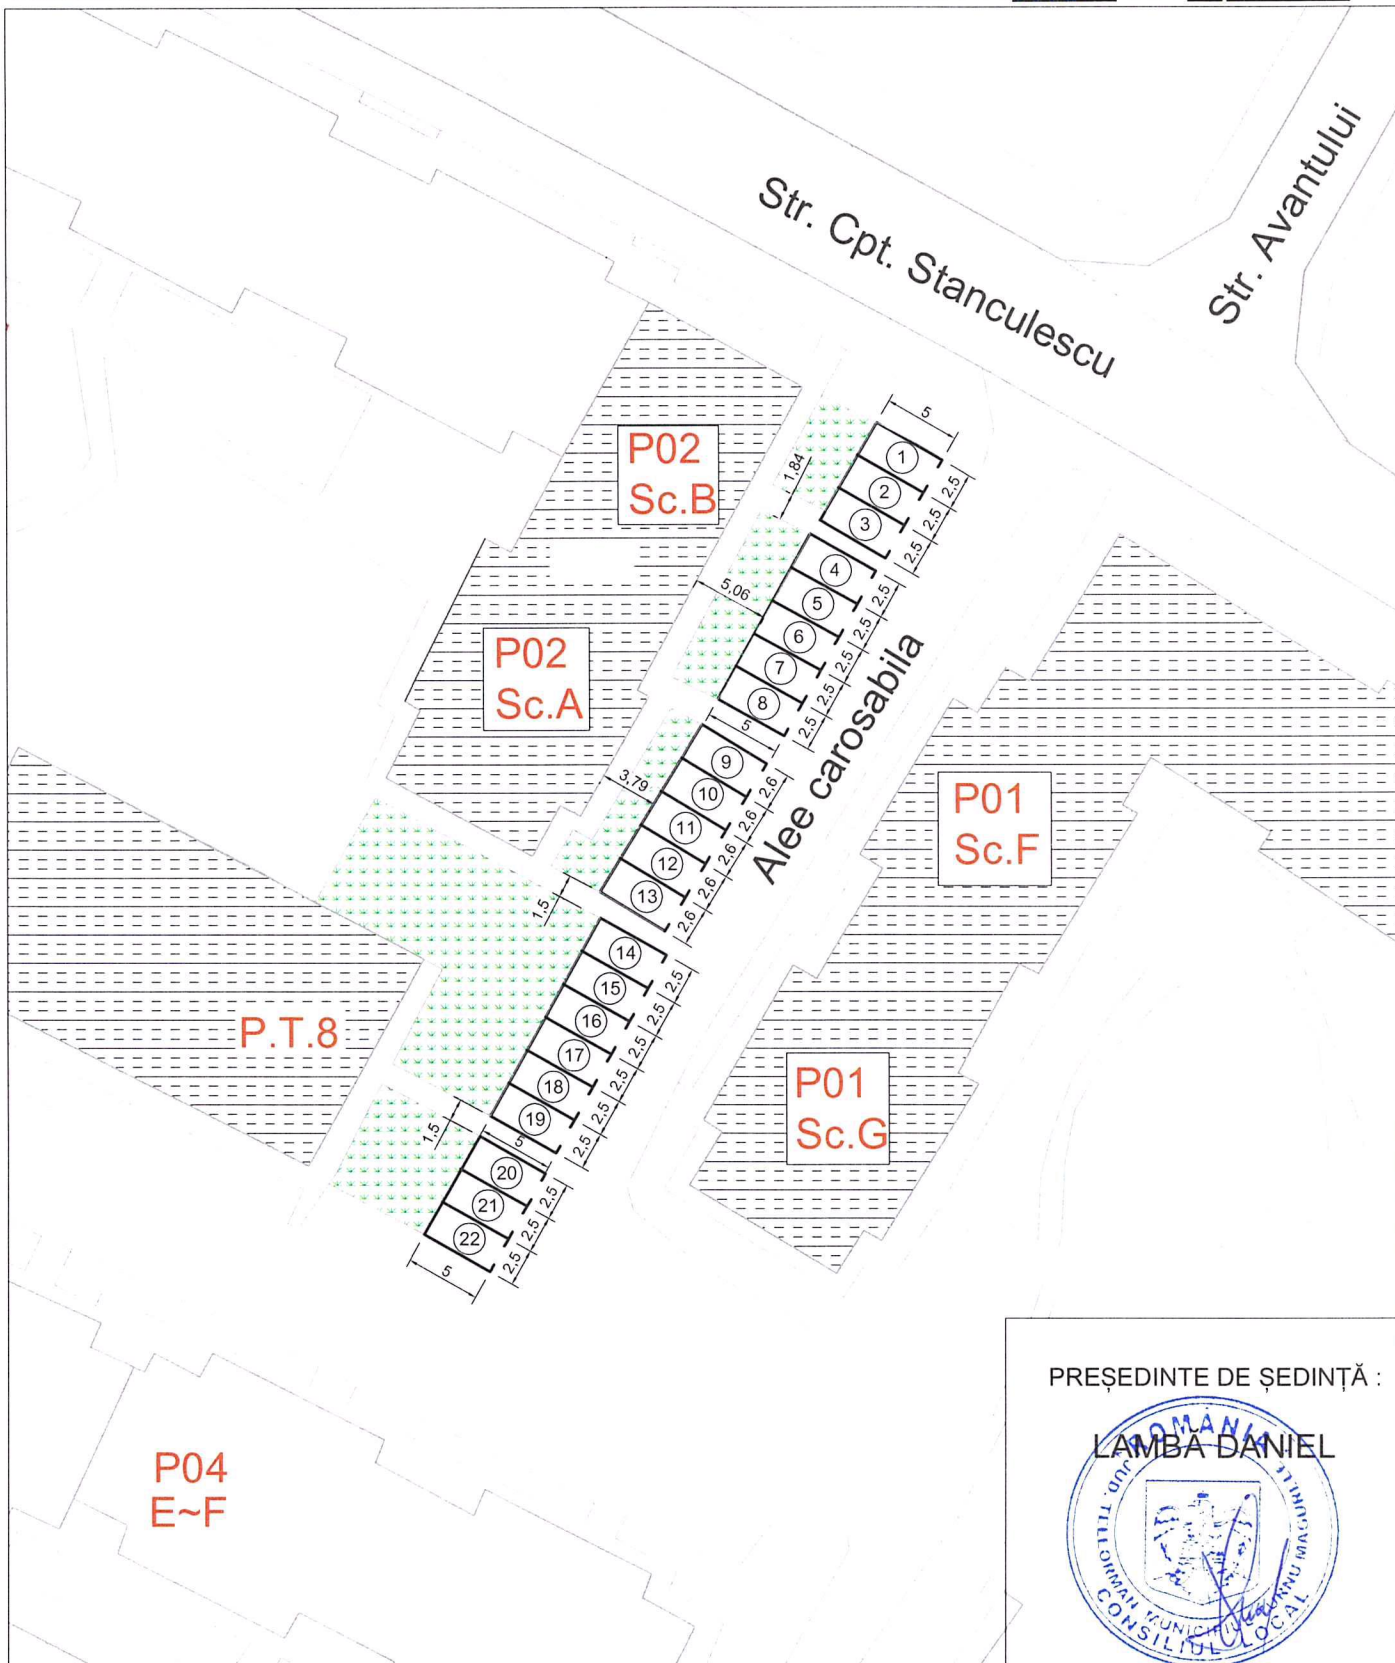

PREȘEDINTE DE ȘEDINȚĂ :

LAMBA DANIEL

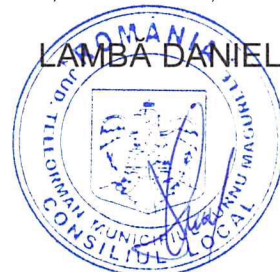

PRIMĂRIA MUNICIPIULUI
TURNU MĂGURELE
DIRECȚIA TEHNICĂ

Amplasament parcare de reședință zona blocuri :
P01, Sc.F,G - P02, Sc.A,B
Pozitiile propuse : 1 ~ 22

INTOCMIT	ing.Balla Gabriel		SCARA : 1:500
VERIFICAT	ing.Seba Dragoș		
APROBAT	ing.Istrate Tinel		
			09.2022

DENUMIREA LUCRĂRII :
PLAN DE SITUAȚIE