


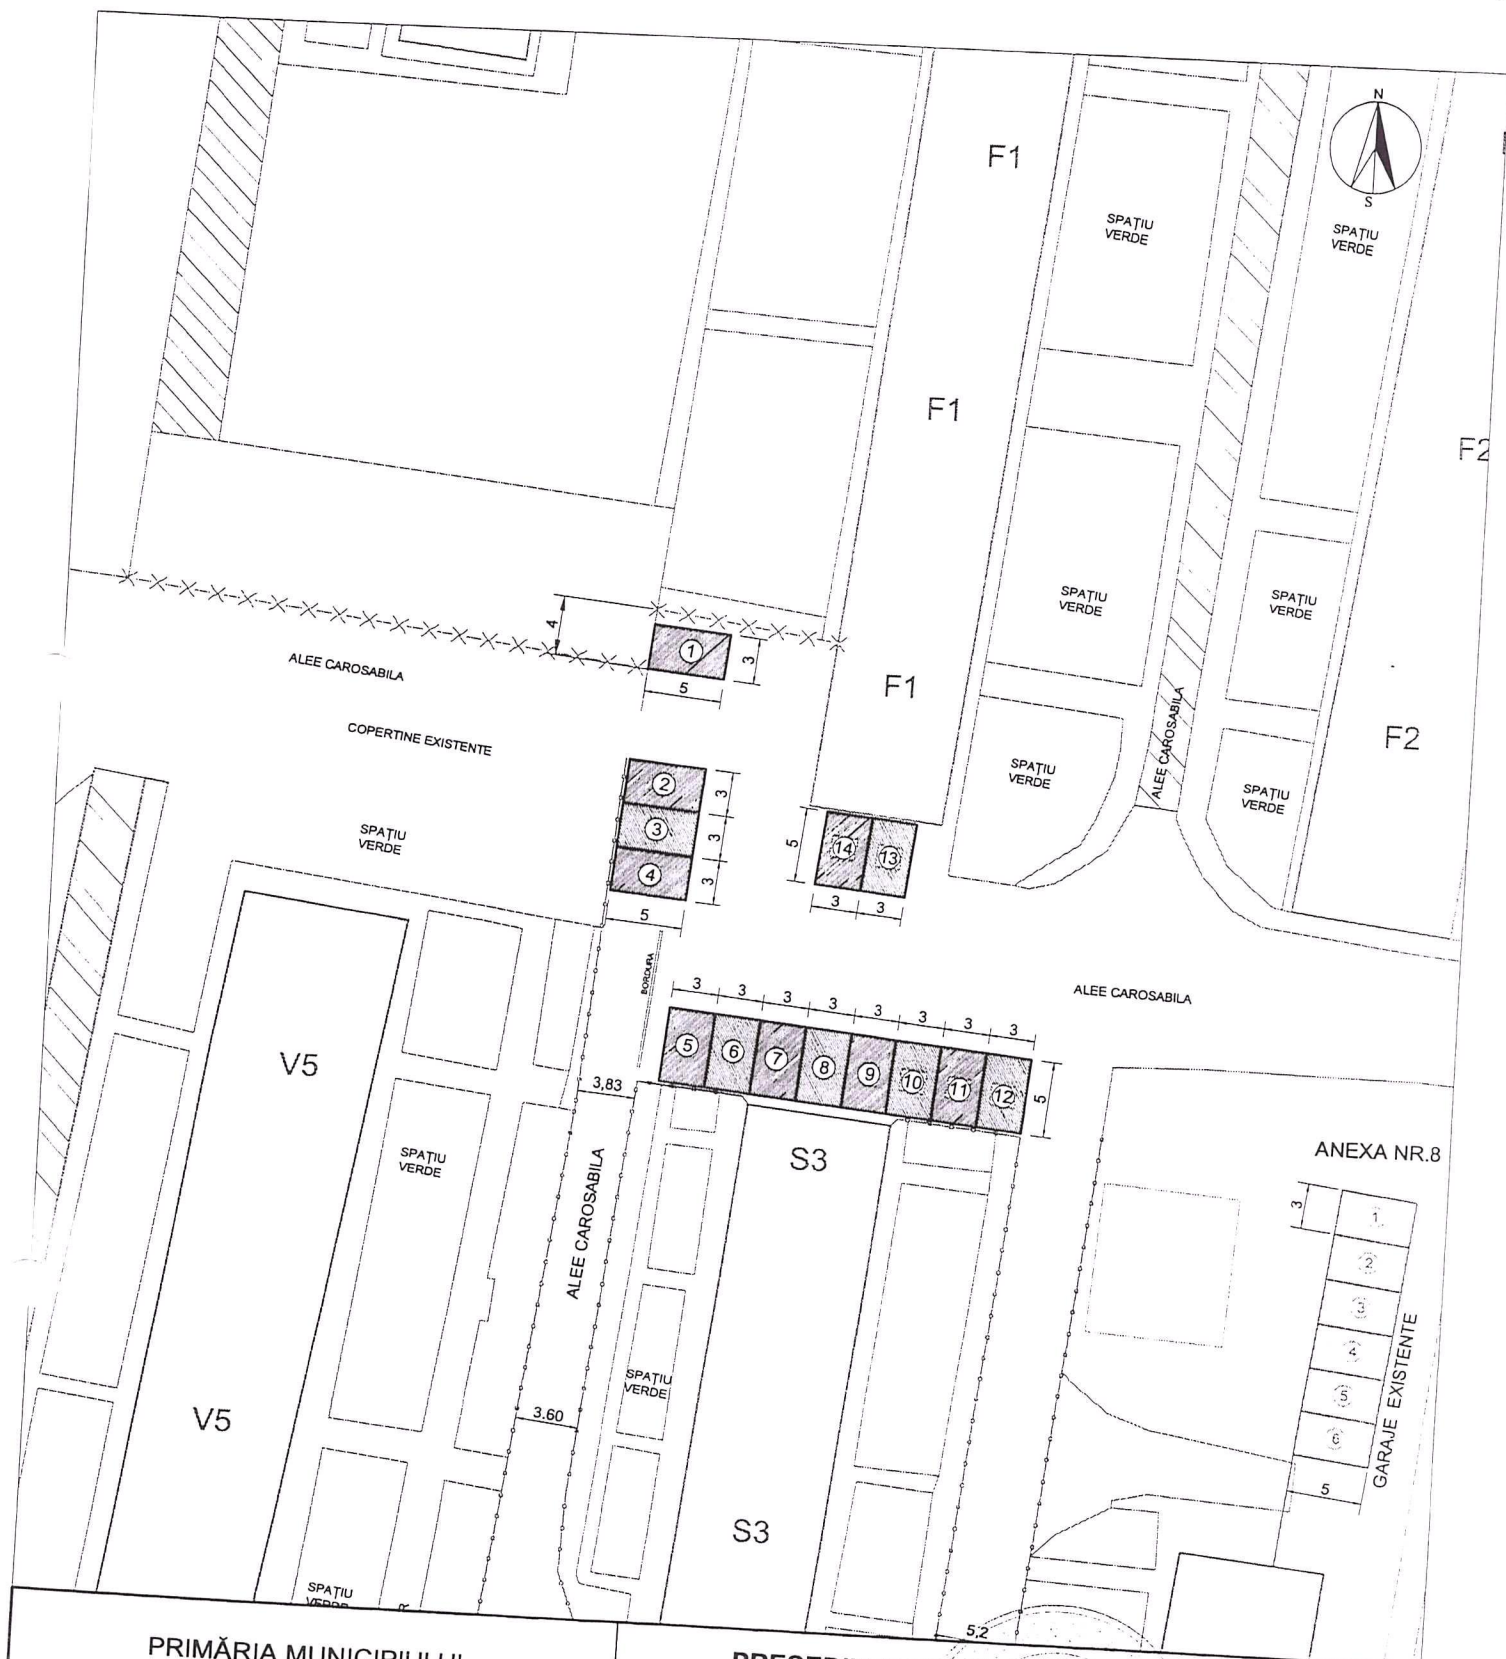

PRIMĂRIA MUNICIPIULUI
TURNU MĂGURELE
DIRECȚIA TEHNICĂ

PREȘEDINTE DE ȘEDINȚĂ :
CRISTEA FLORENTIN


INTOCMIT	ing.Balla Gabriel	
VERIFICAT	ing.Seba Dragoș	
APROBAT	ing.Istrate Tinel	

SCARA :
1:500

04.2019

DENUMIREA LUCRĂRII :
**PLAN DE SITUAȚIE PARCAJE IN ZONA
BLOCURI : S3 - F1 - V5**

PLANȘA NR.

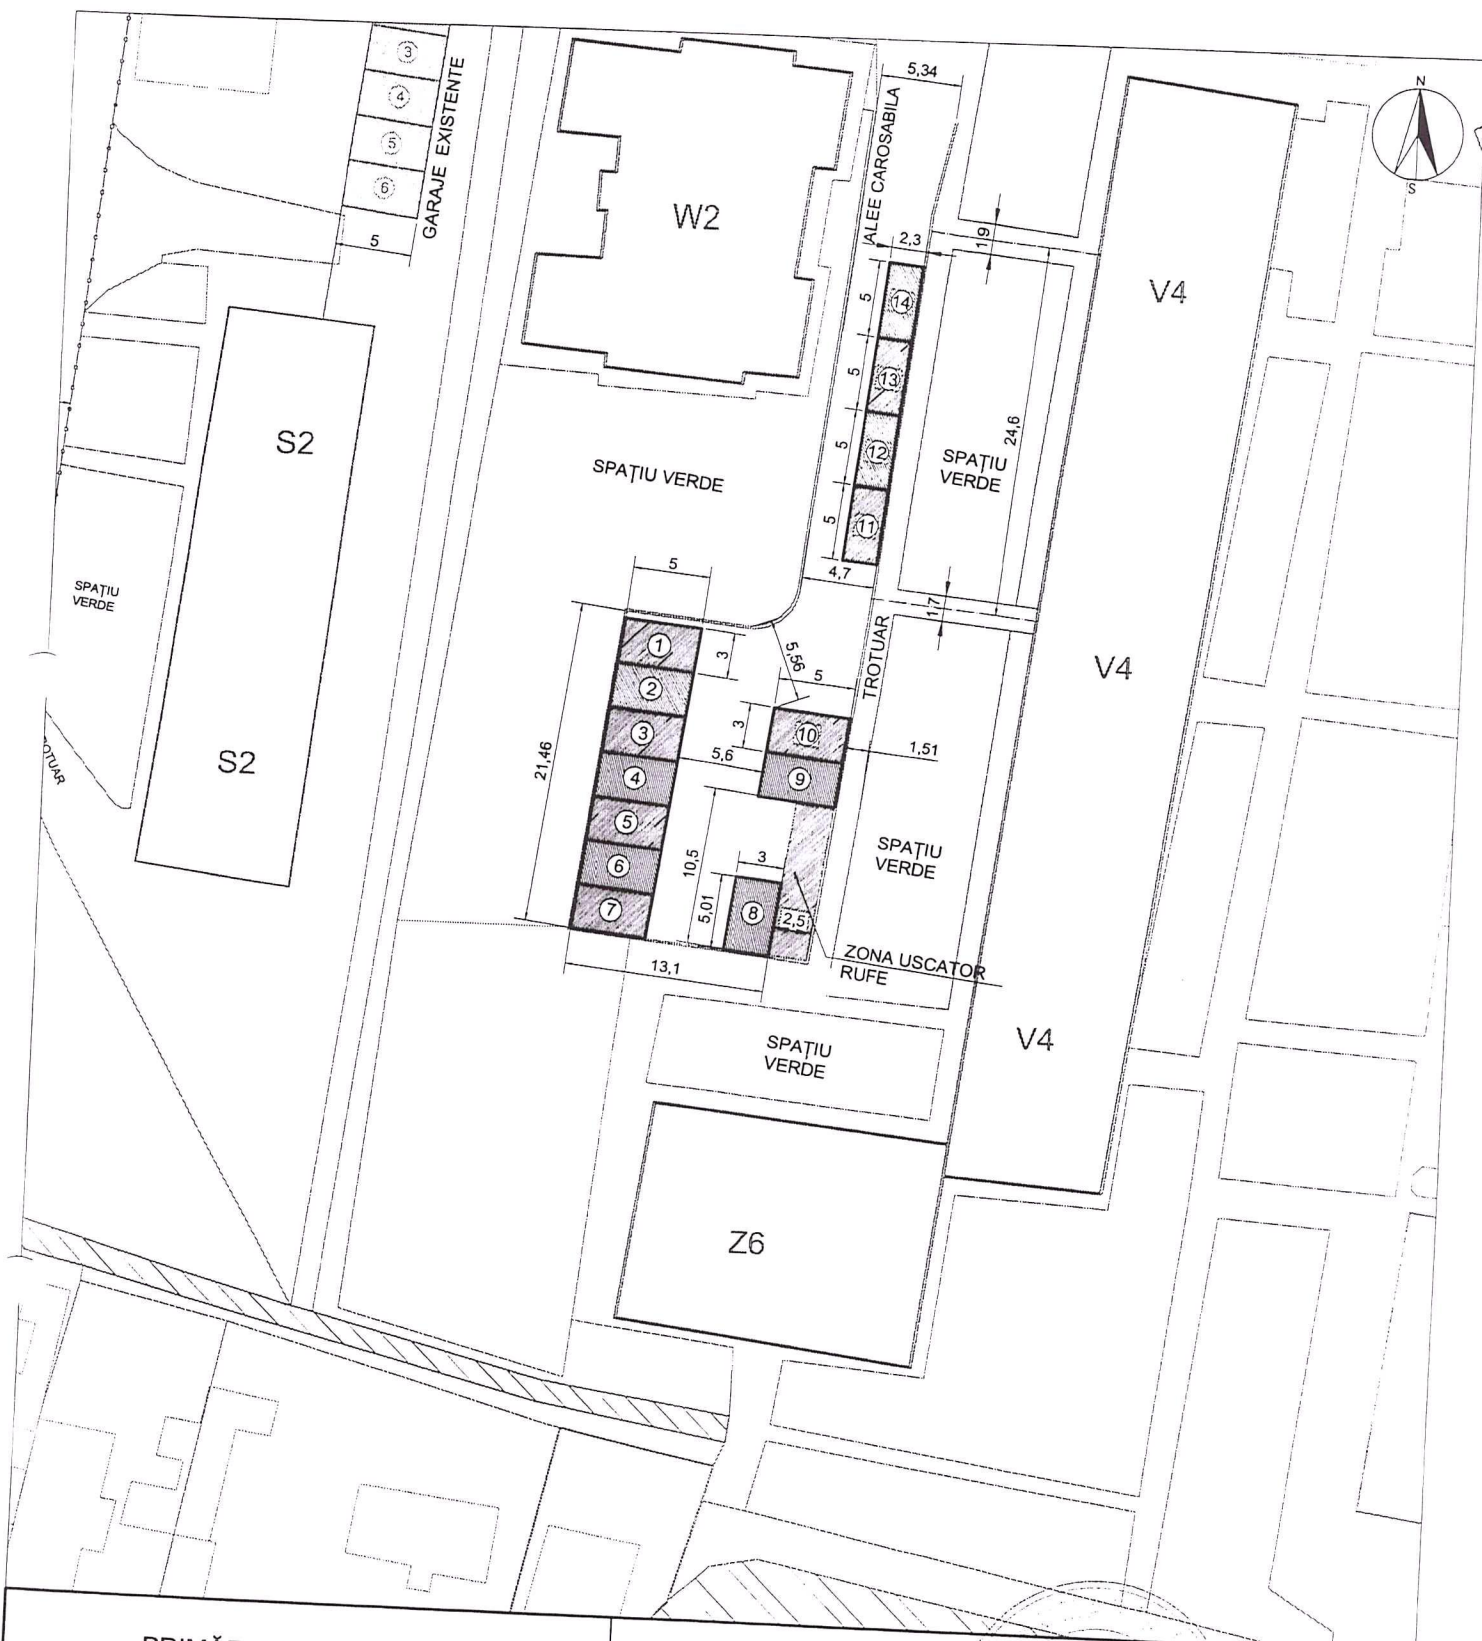

PRIMĂRIA MUNICIPIULUI
TURNU MĂGURELE
DIRECȚIA TEHNICĂ

PREȘEDINTE DE ȘEDINȚĂ :
CRISTEA FLORENTIN

INTOCMIT	ing. Balla Gabriel	<i>[Signature]</i>
VERIFICAT	ing. Seba Dragoș	<i>[Signature]</i>
APROBAT	ing. Istrate Tinel	<i>[Signature]</i>

SCARA :
1:500

04.2019

DENUMIREA LUCRĂRII :

PLAN DE SITUAȚIE PARCAJE IN ZONA
BLOCURI : W2 - V4 - Z6

PLANȘA NR.



PRIMĂRIA MUNICIPIULUI
TURNU MĂGURELE
DIRECȚIA TEHNICĂ

PREȘEDINTE DE ȘEDINȚĂ :
CRISTEA FLORENTIN

INTOCMIT	ing. Balla Gabriel	
VERIFICAT	ing. Seba Dragoș	
APROBAT	ing. Istrate Tinel	


SCARA :
1:500

04.2019

DENUMIREA LUCRĂRII :

**PLAN DE SITUAȚIE PARCAJE IN ZONA
BLOCURI : Z3 - X1 - V2 - Z4 - Z2**

PLANȘA NR.

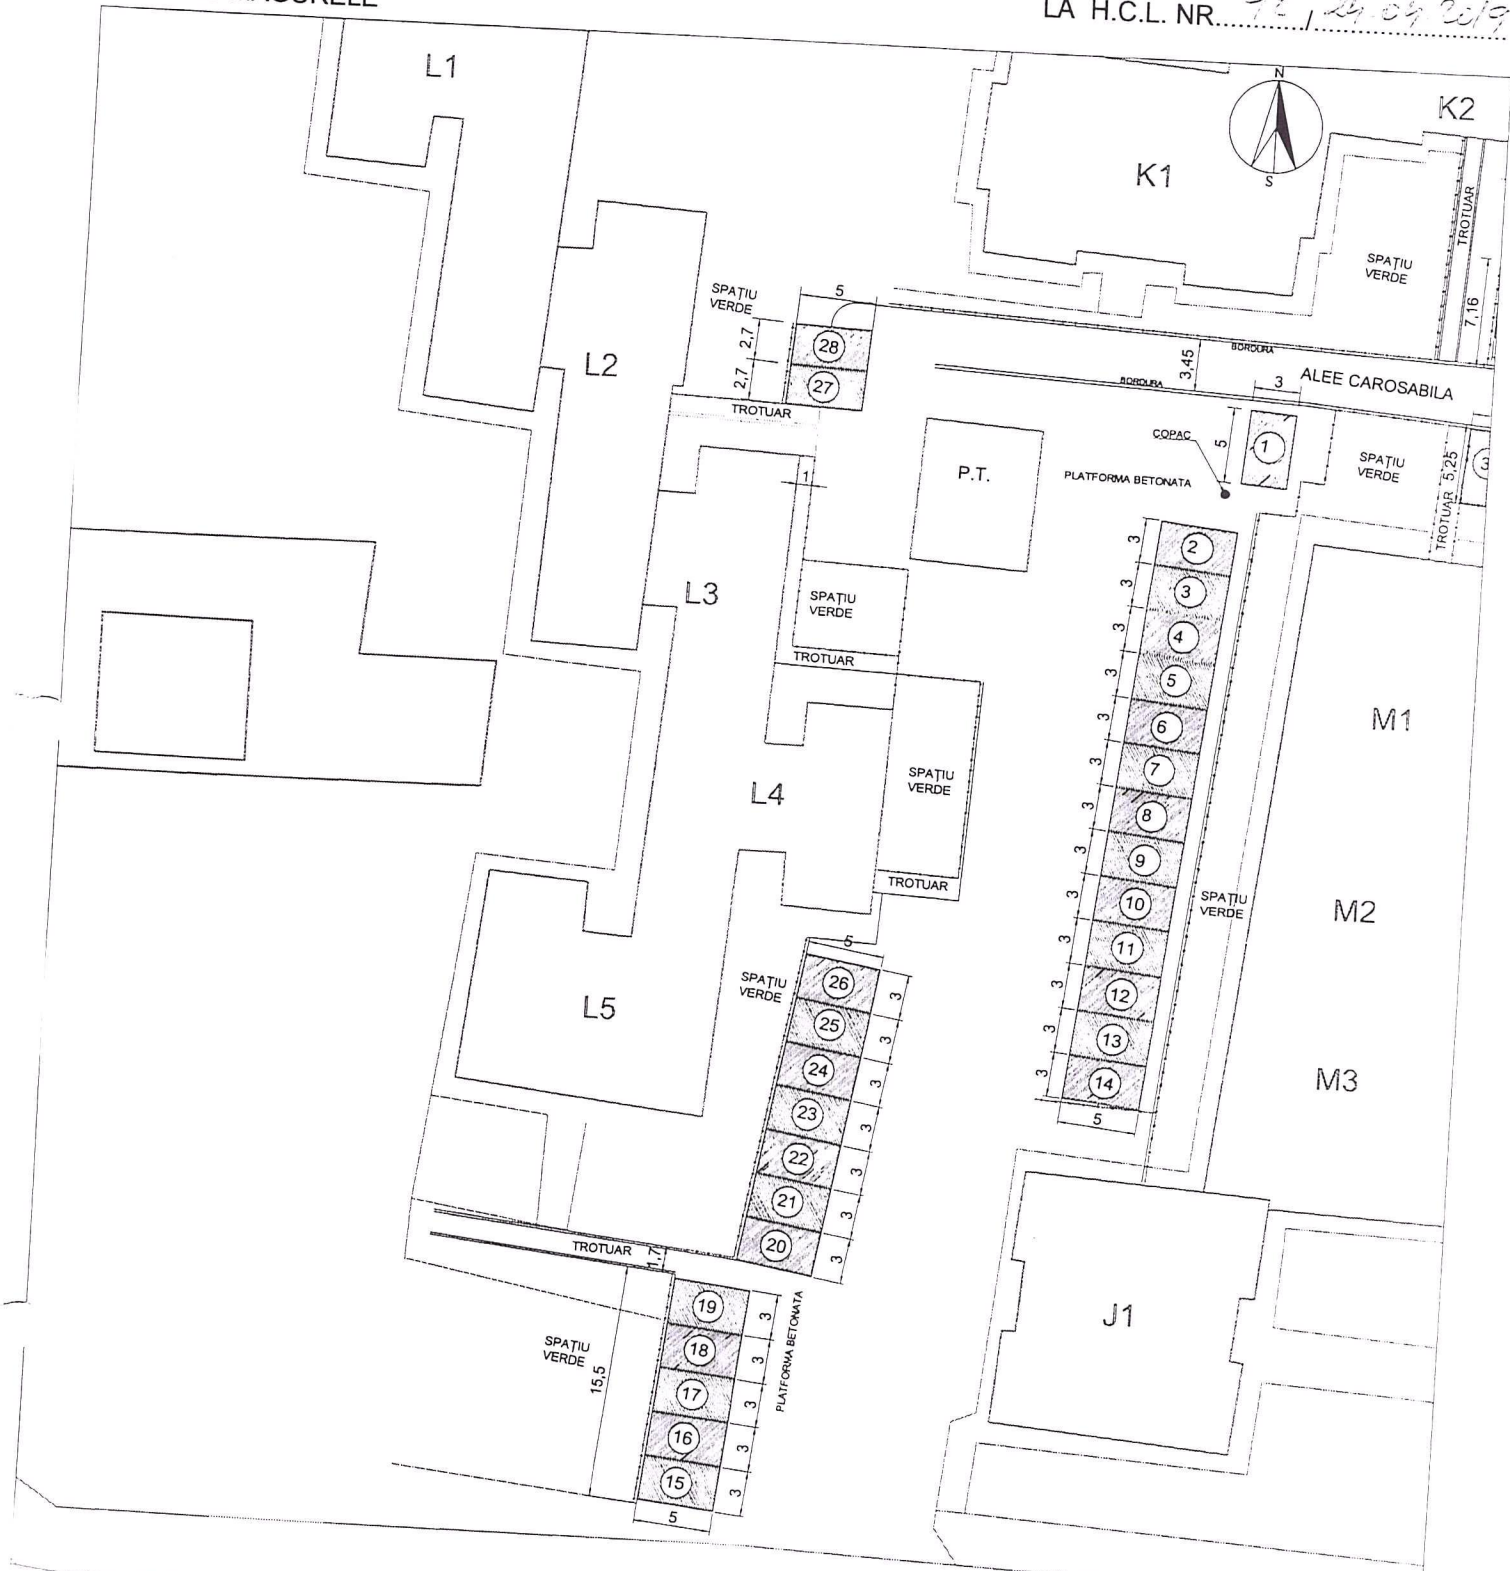

Str. Chimiei

PRIMĂRIA MUNICIPIULUI TURNU MĂGURELE DIRECȚIA TEHNICĂ			PREȘEDINTE DE ȘEDINȚĂ : CRISTEA FLORENTIN		
INTOCMIT	ing. Balla Gabriel	<i>[Signature]</i>	DENUMIREA LUCRĂRII : PLAN DE SITUAȚIE PARCAJE IN ZONA BLOCURI L2-L5-M1-M3		PLANȘA NR.
VERIFICAT	ing. Seba Dragoș	<i>[Signature]</i>			
APROBAT	ing. Istrate Tinel	<i>[Signature]</i>			
			SCARA : 1:500		
			04.2019		



PRIMĂRIA MUNICIPIULUI
TURNU MĂGURELE
DIRECȚIA TEHNICĂ

PREȘEDINTE DE ȘEDINȚĂ :
CRISTEA FLORENTIN

INTOCMIT	ing. Balla Gabriel	
VERIFICAT	ing. Seba Dragoș	
APROBAT	ing. Istrate Tinel	

SCARA :
1:500

04.2019

DENUMIREA LUCRĂRII :

PLAN DE SITUAȚIE PARCAJE IN ZONA
BLOCURI K2-M1-B1

PLANȘA NR.